


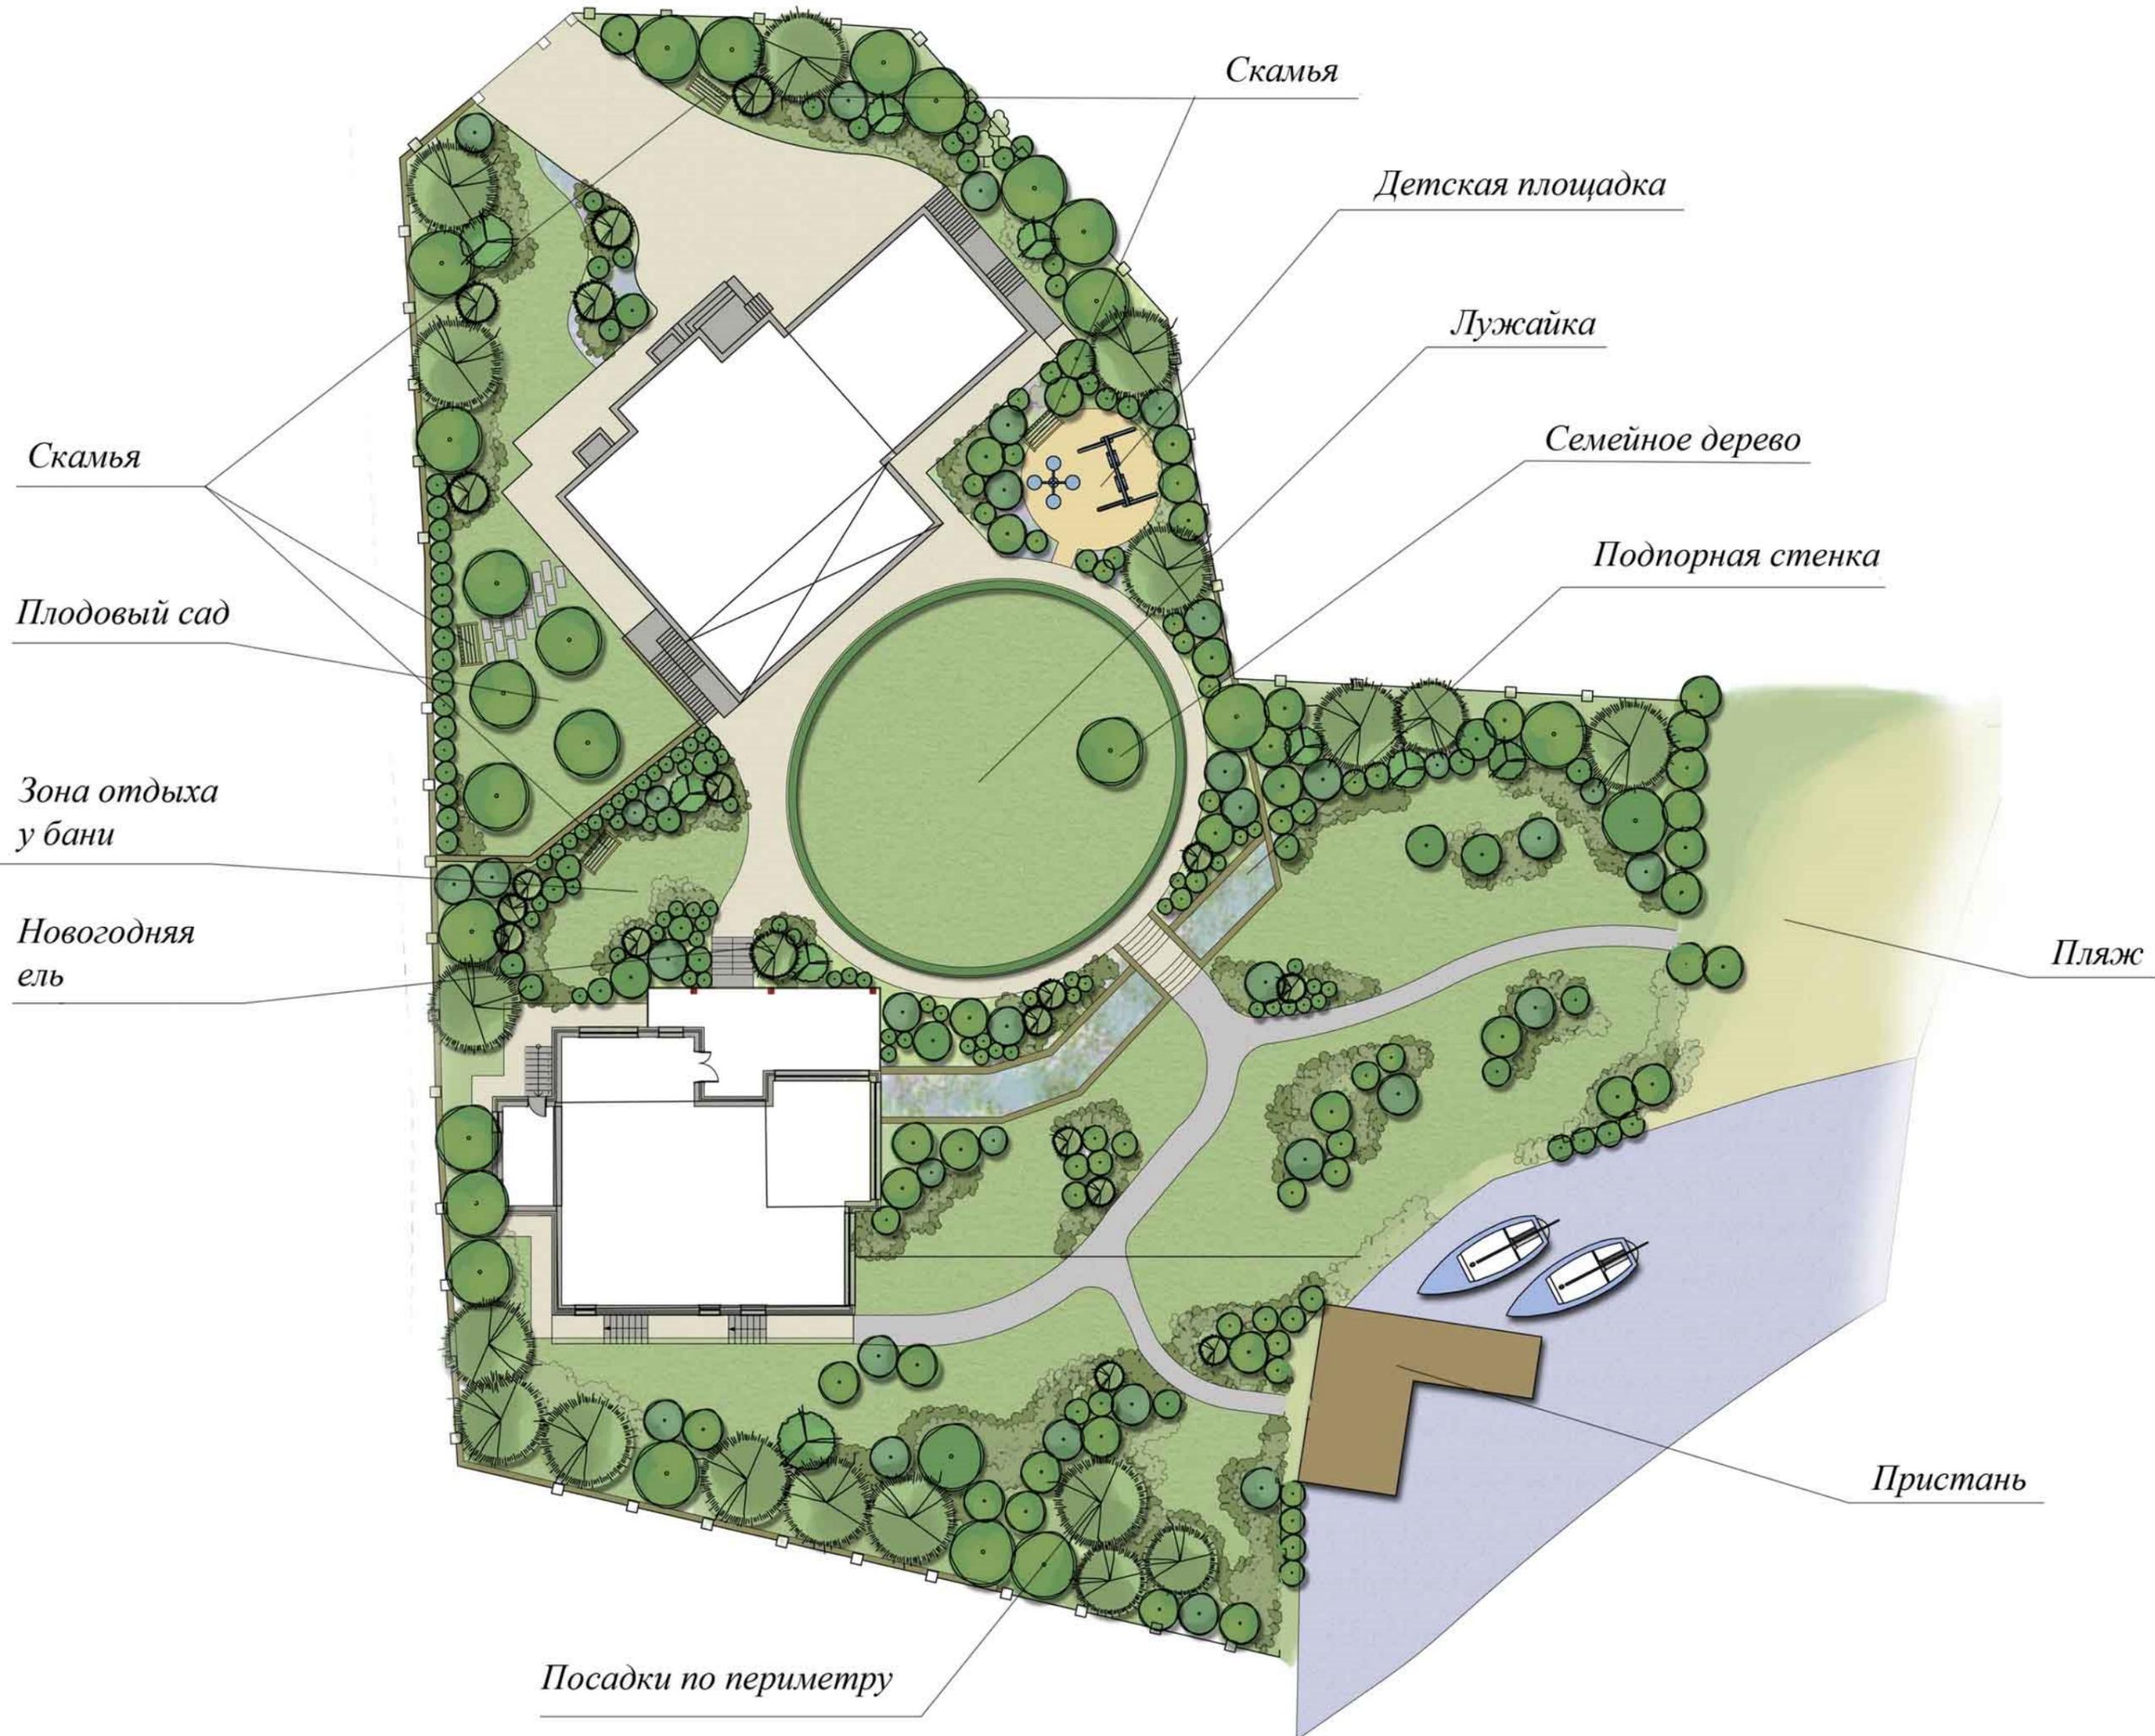



ЭСКИЗНЫЙ ПРОЕКТ







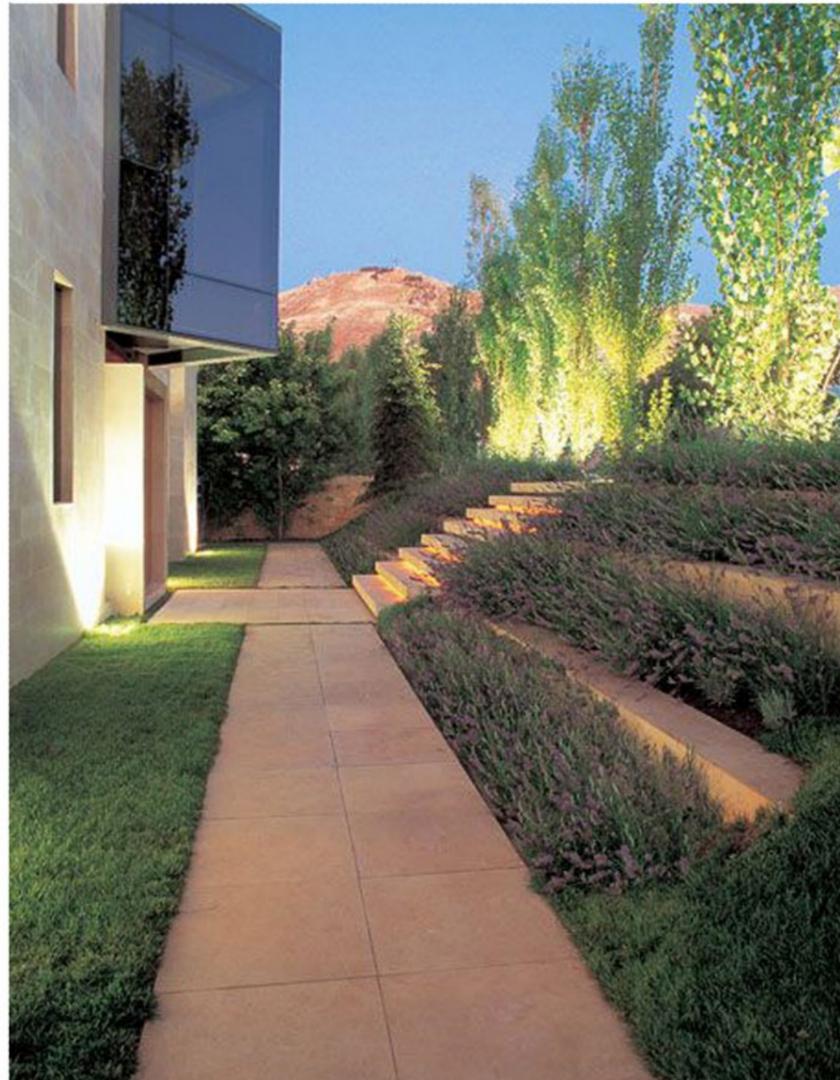

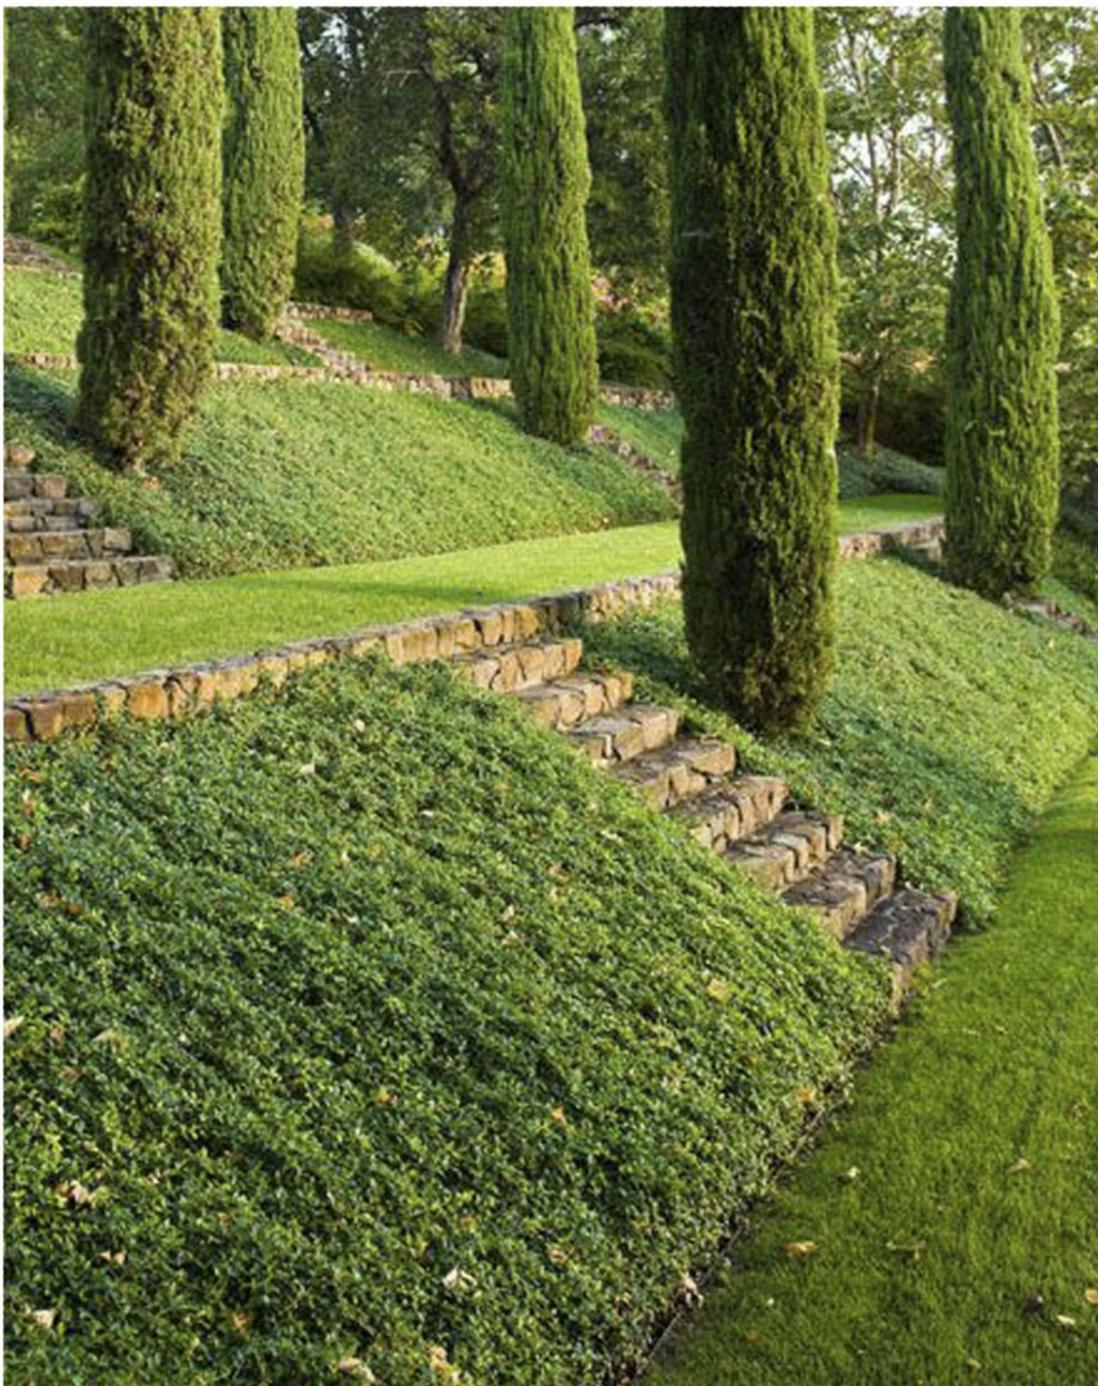






ООО "ЛЕ ПАРК"
г. Москва, Рязанский проспект,
дом 10, строение 2
phone: +7(499)397-82-02 |
e-mail: info@le-park.com

3D визуализация
видовых точек сада



LENOTR PARK

ЛАНДШАФТНАЯ МАСТЕРСКАЯ 1999

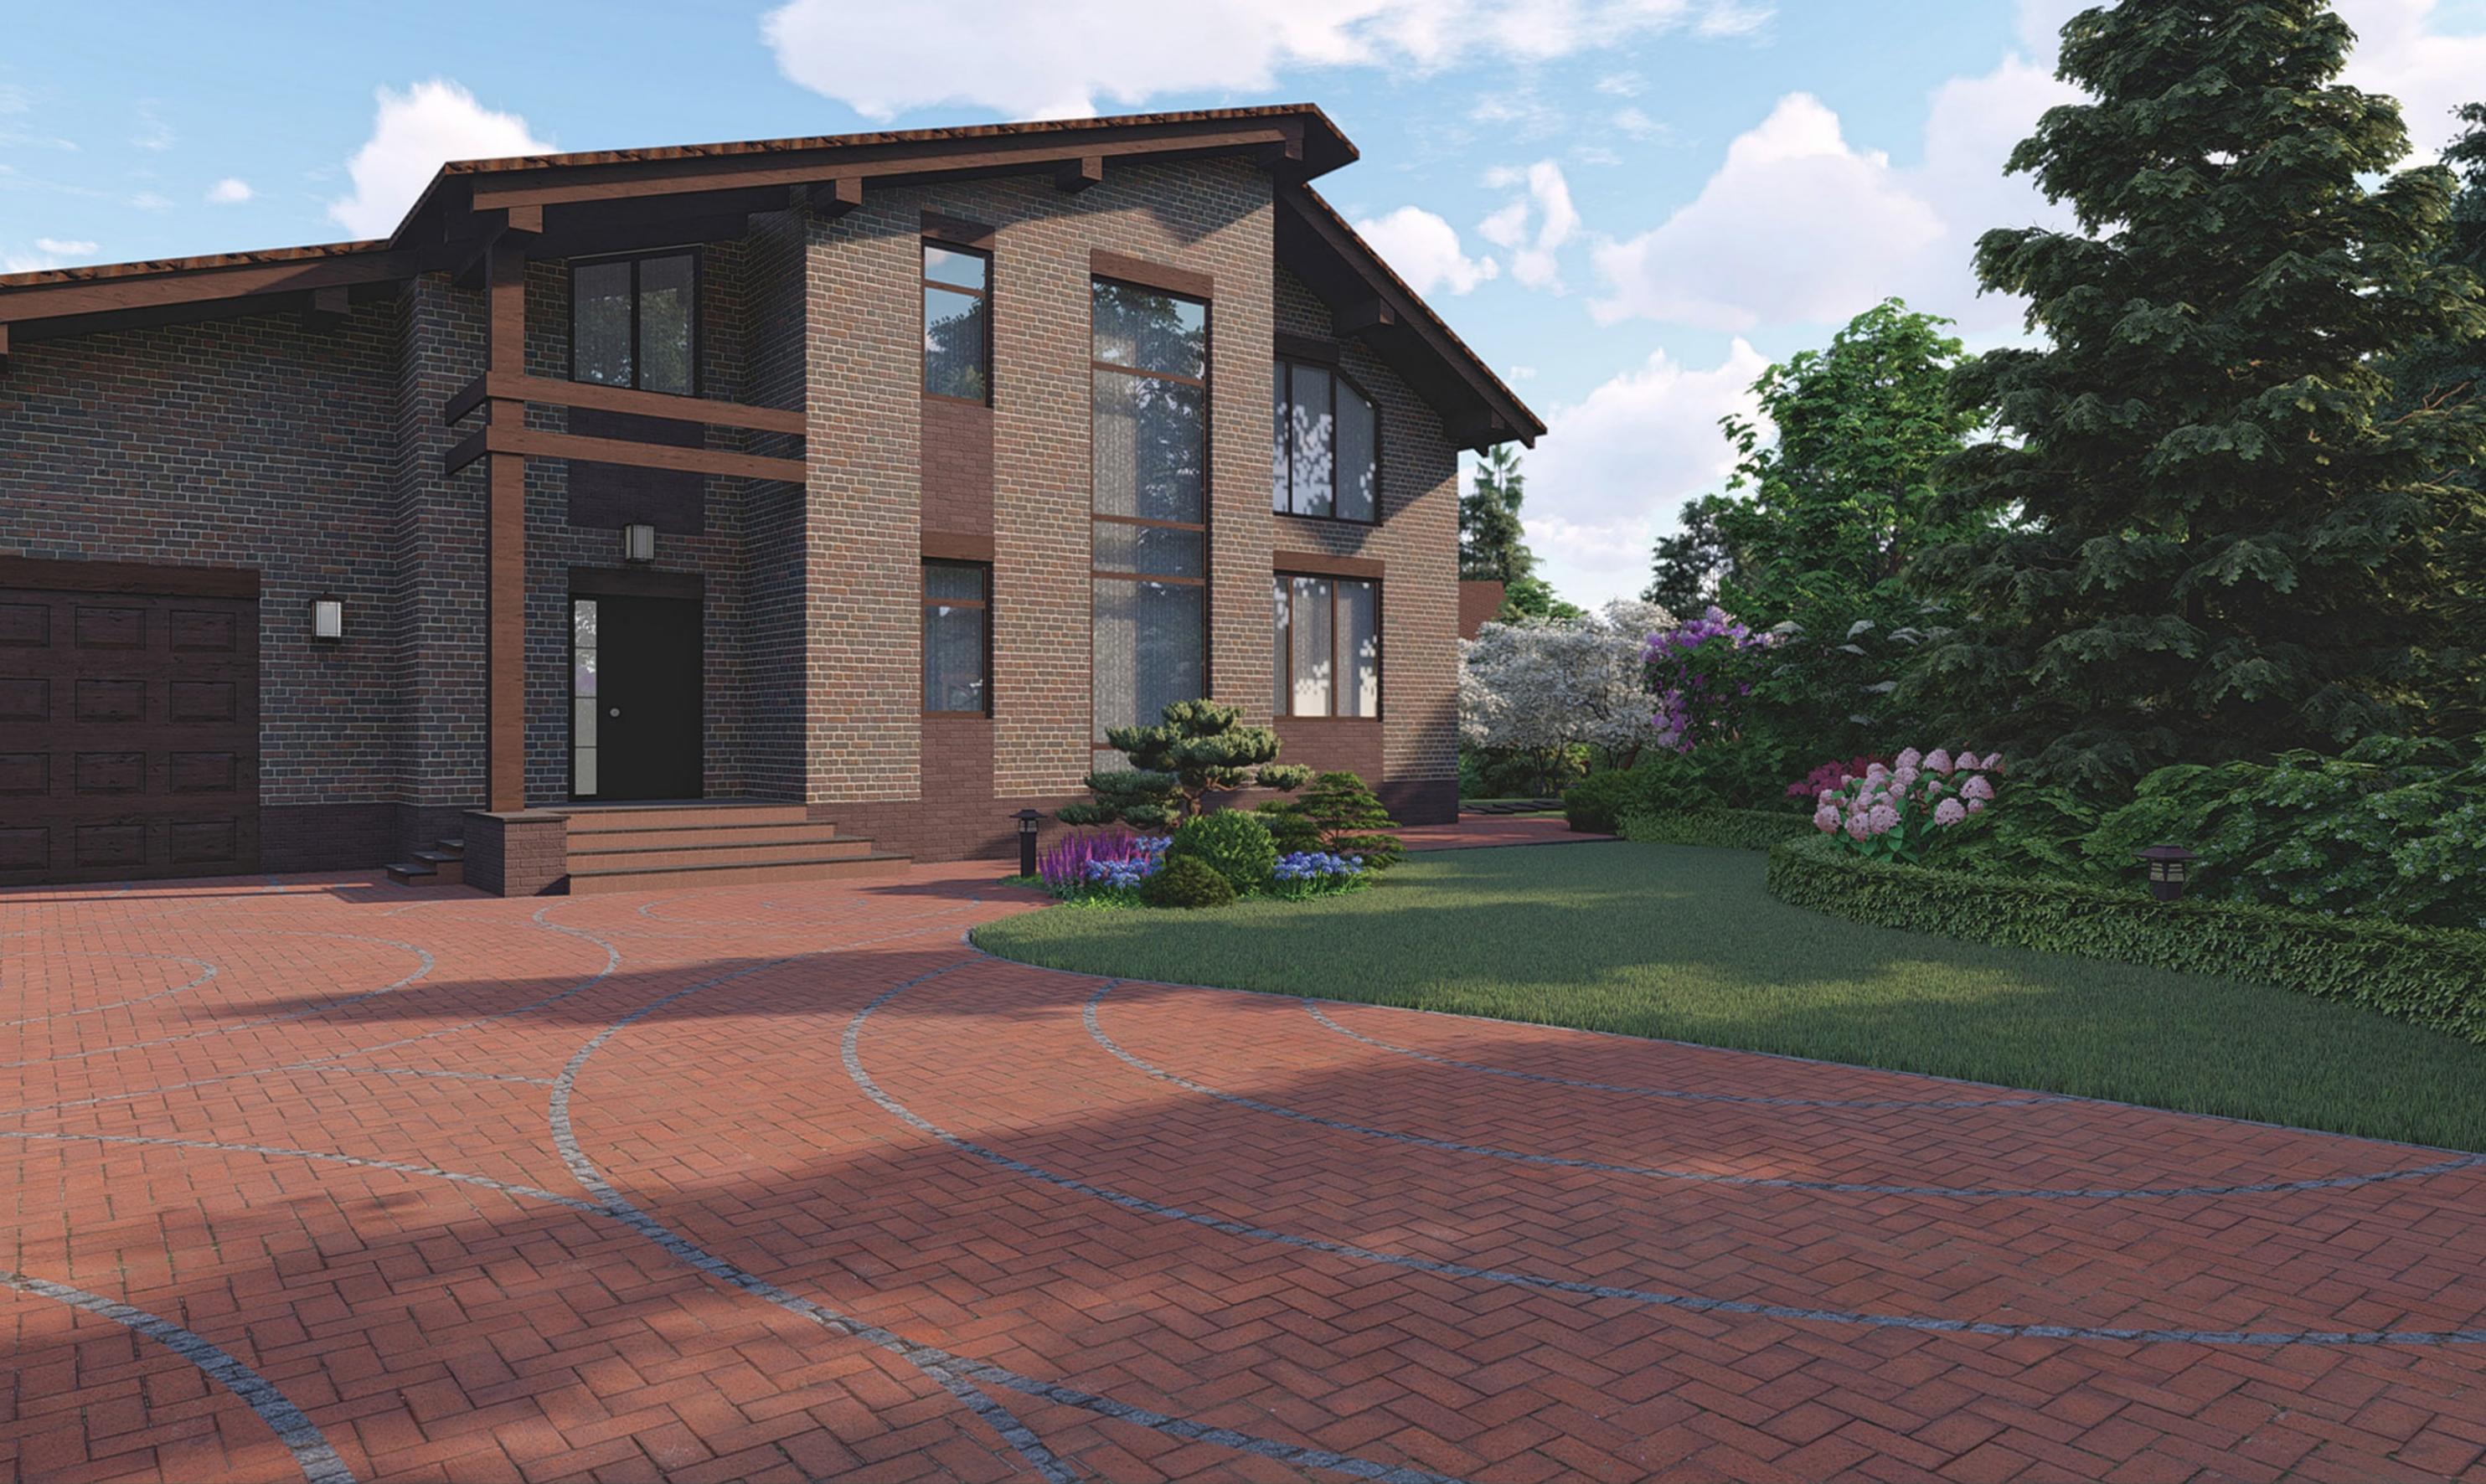


ООО "ЛЕ ПАРК"
г. Москва, Рязанский проспект,
дом 10, строение 2
phone: +7(499)397-82-02 |
e-mail: info@le-park.com

Зона парковки
Главный вход в дом



LENOTR PARK
ландшафтная мастерская 1999

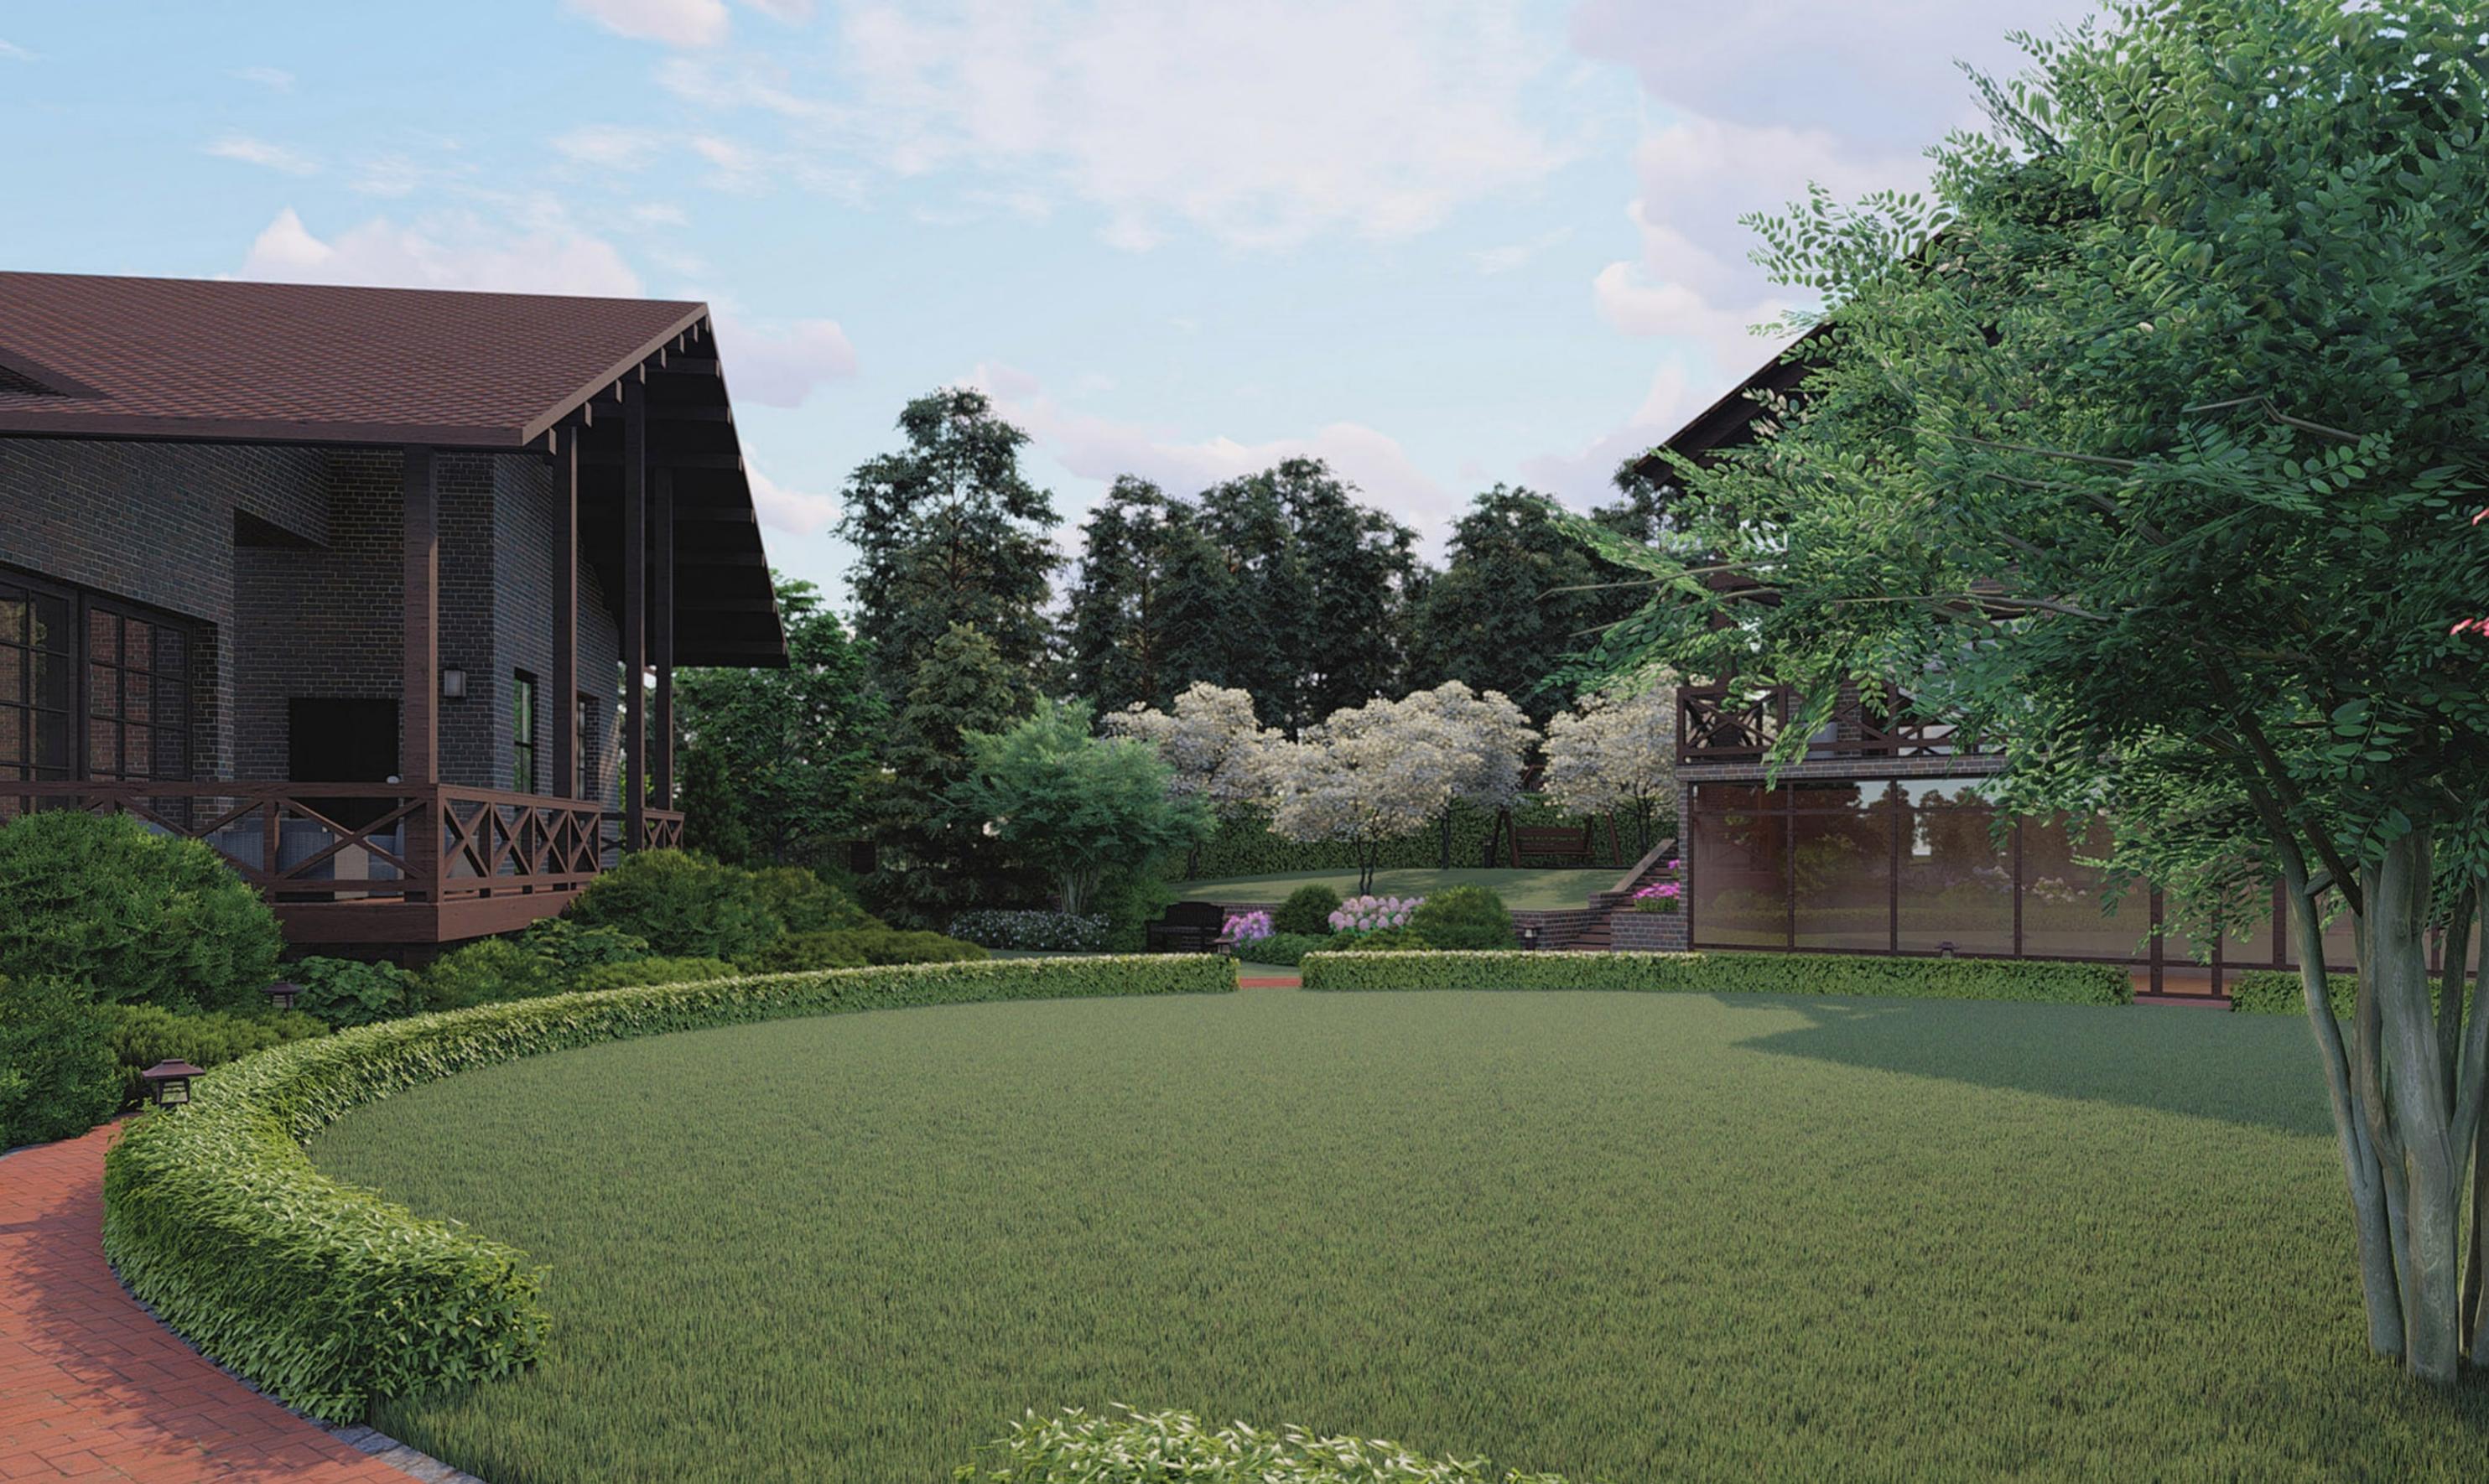

ООО "ЛЕ ПАРК"
г. Москва, Рязанский проспект,
дом 10, строение 2
phone: +7(499)397-82-02 |
e-mail: info@le-park.com

Нижний сад
Лужайка для активного отдыха



LENOTR PARK
ландшафтная мастерская 1999



ООО "ЛЕ ПАРК"
г. Москва, Рязанский проспект,
дом 10, строение 2
phone: +7(499)397-82-02 |
e-mail: info@le-park.com

Нижний сад
Детская площадка



LENOTR PARK
ландшафтная мастерская 1999



ООО "ЛЕ ПАРК"
г. Москва, Рязанский проспект,
дом 10, строение 2
phone: +7(499)397-82-02 |
e-mail: info@le-park.com

Нижний сад



LENOTR PARK
ландшафтная мастерская 1999



ООО "ЛЕ ПАРК"
г. Москва, Рязанский проспект,
дом 10, строение 2
phone: +7(499)397-82-02 |
e-mail: info@le-park.com

Нижний сад
Лужайка и семейное дерево
Вид на реку



LENOTR PARK
ландшафтная мастерская 1999




ООО "ЛЕ ПАРК"
г. Москва, Рязанский проспект,
дом 10, строение 2
phone: +7(499)397-82-02 |
e-mail: info@le-park.com

Баня
Подпорные стенки



LENOTR PARK
ландшафтная мастерская 1999

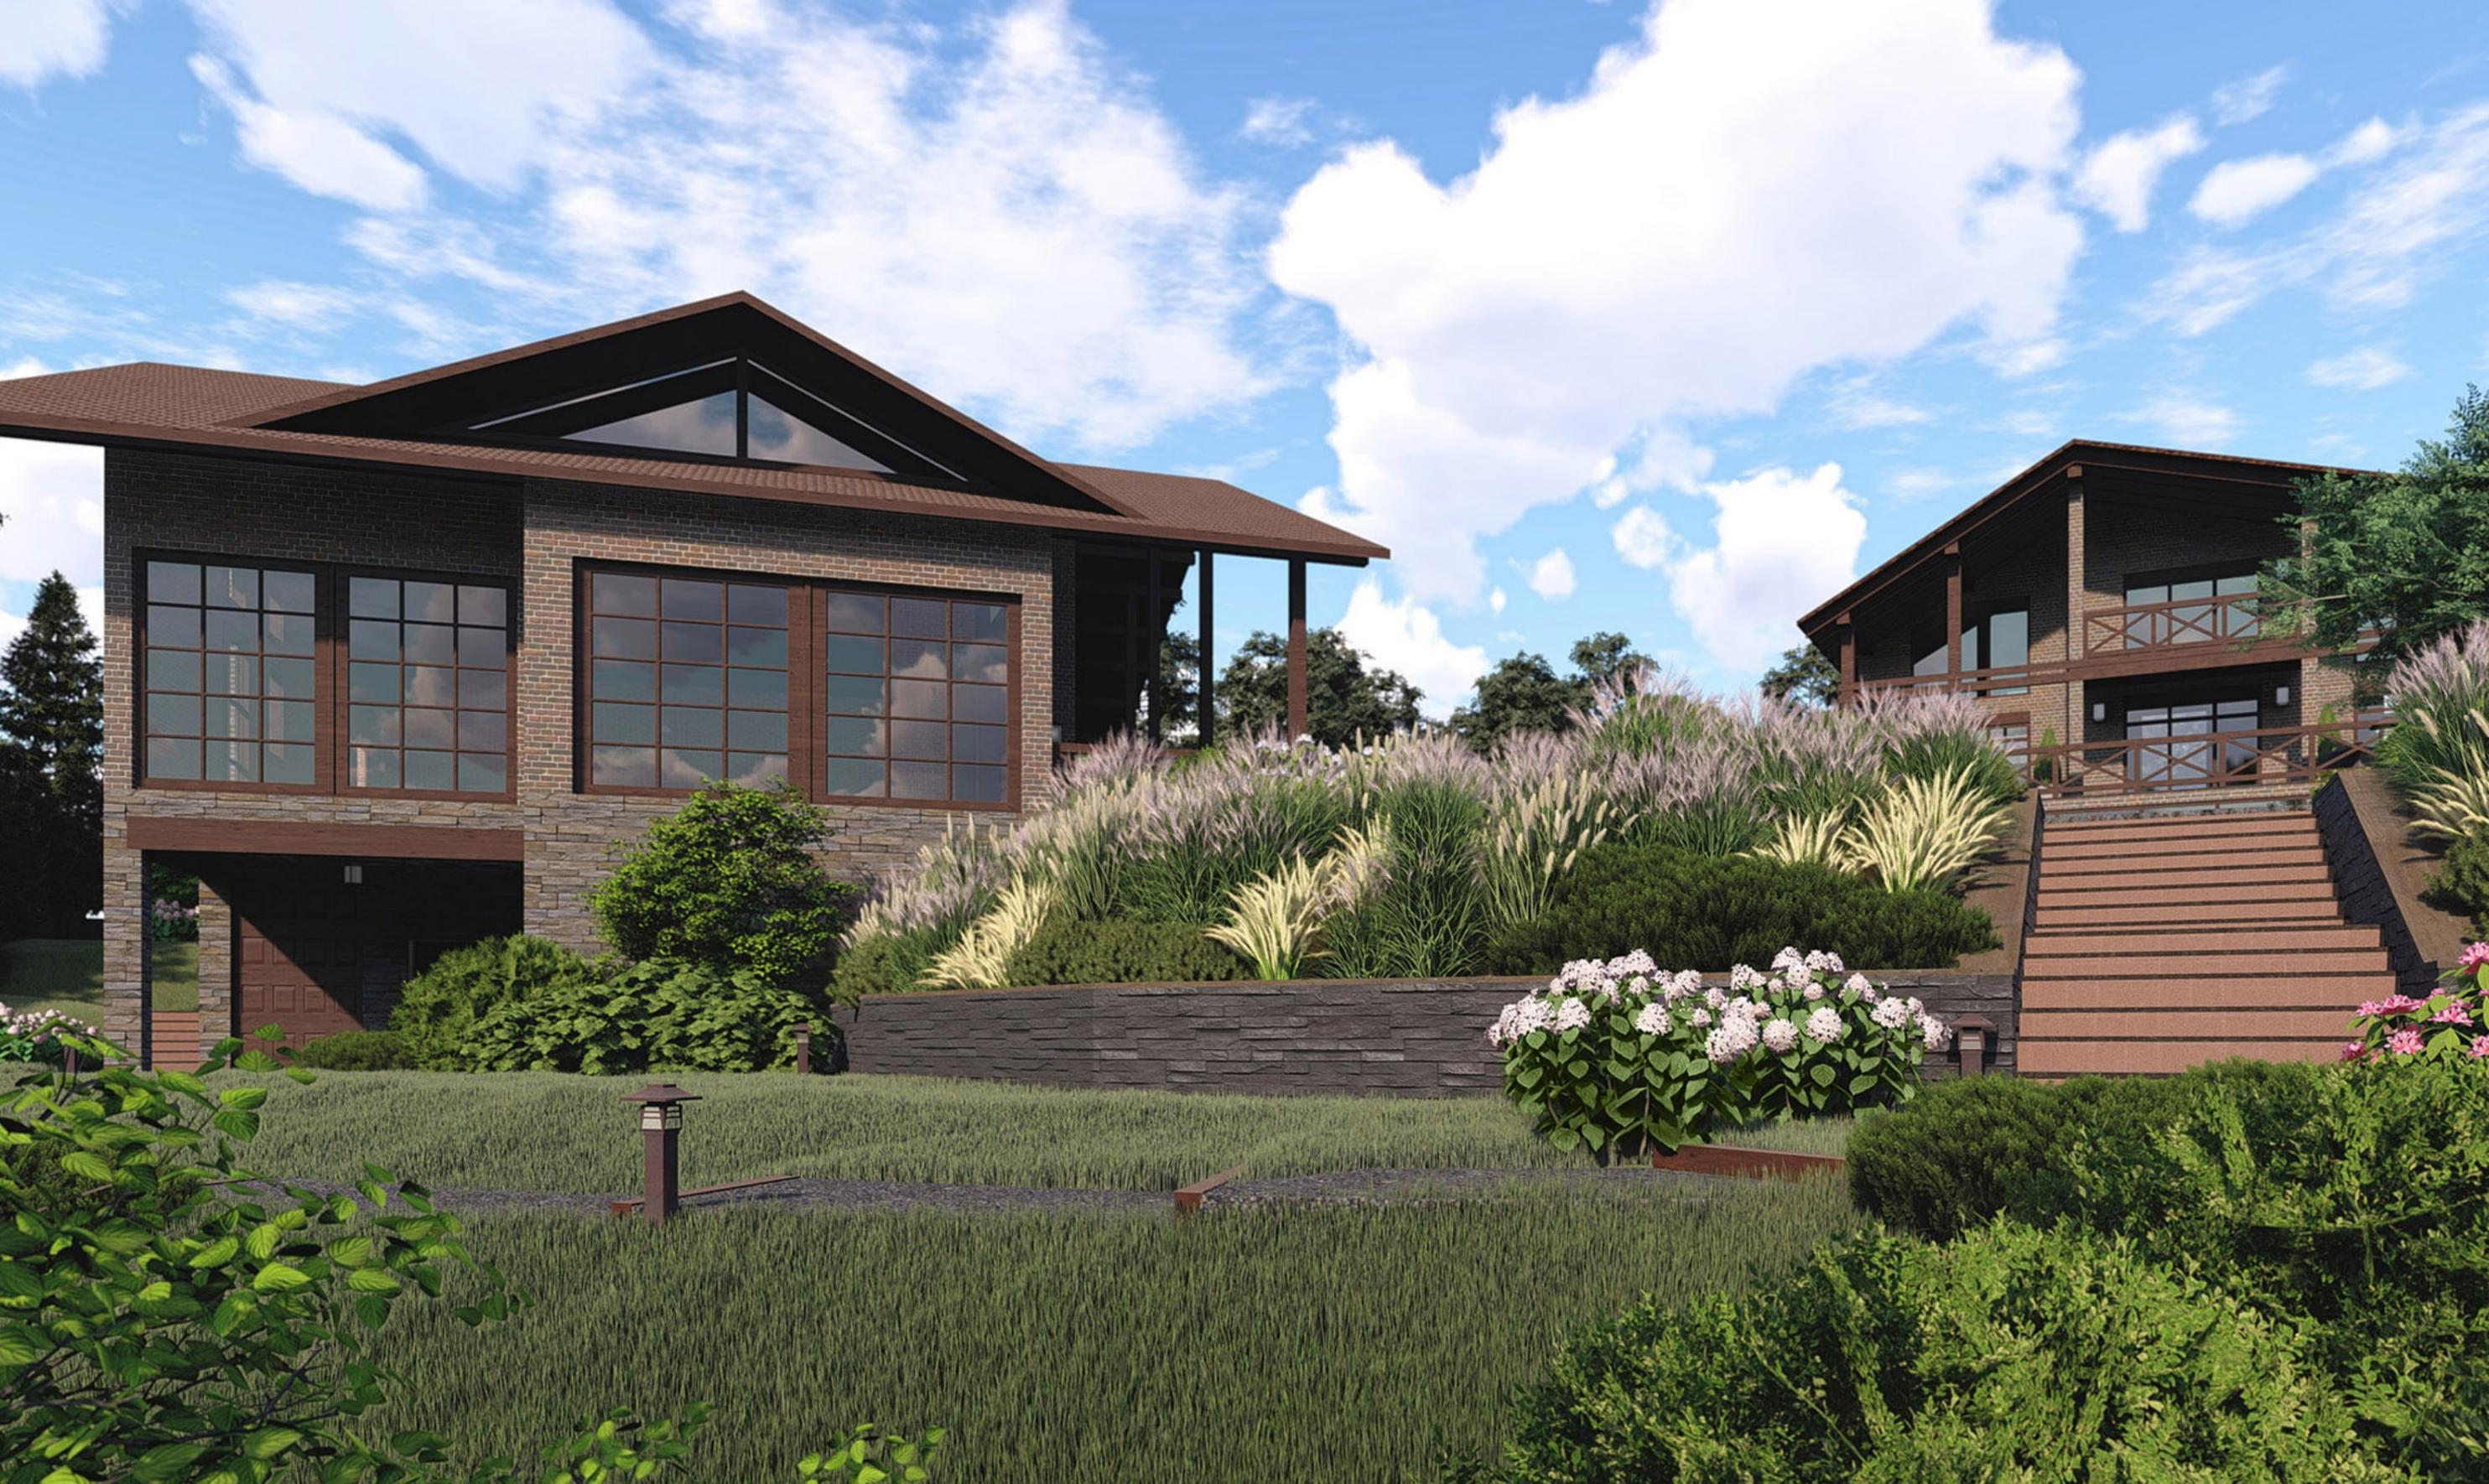


ООО "ЛЕ ПАРК"
г. Москва, Рязанский проспект,
дом 10, строение 2
phone: +7(499)397-82-02 |
e-mail: info@le-park.com

Баня
Подпорные стенки



LENOTR PARK
ландшафтная мастерская 1999

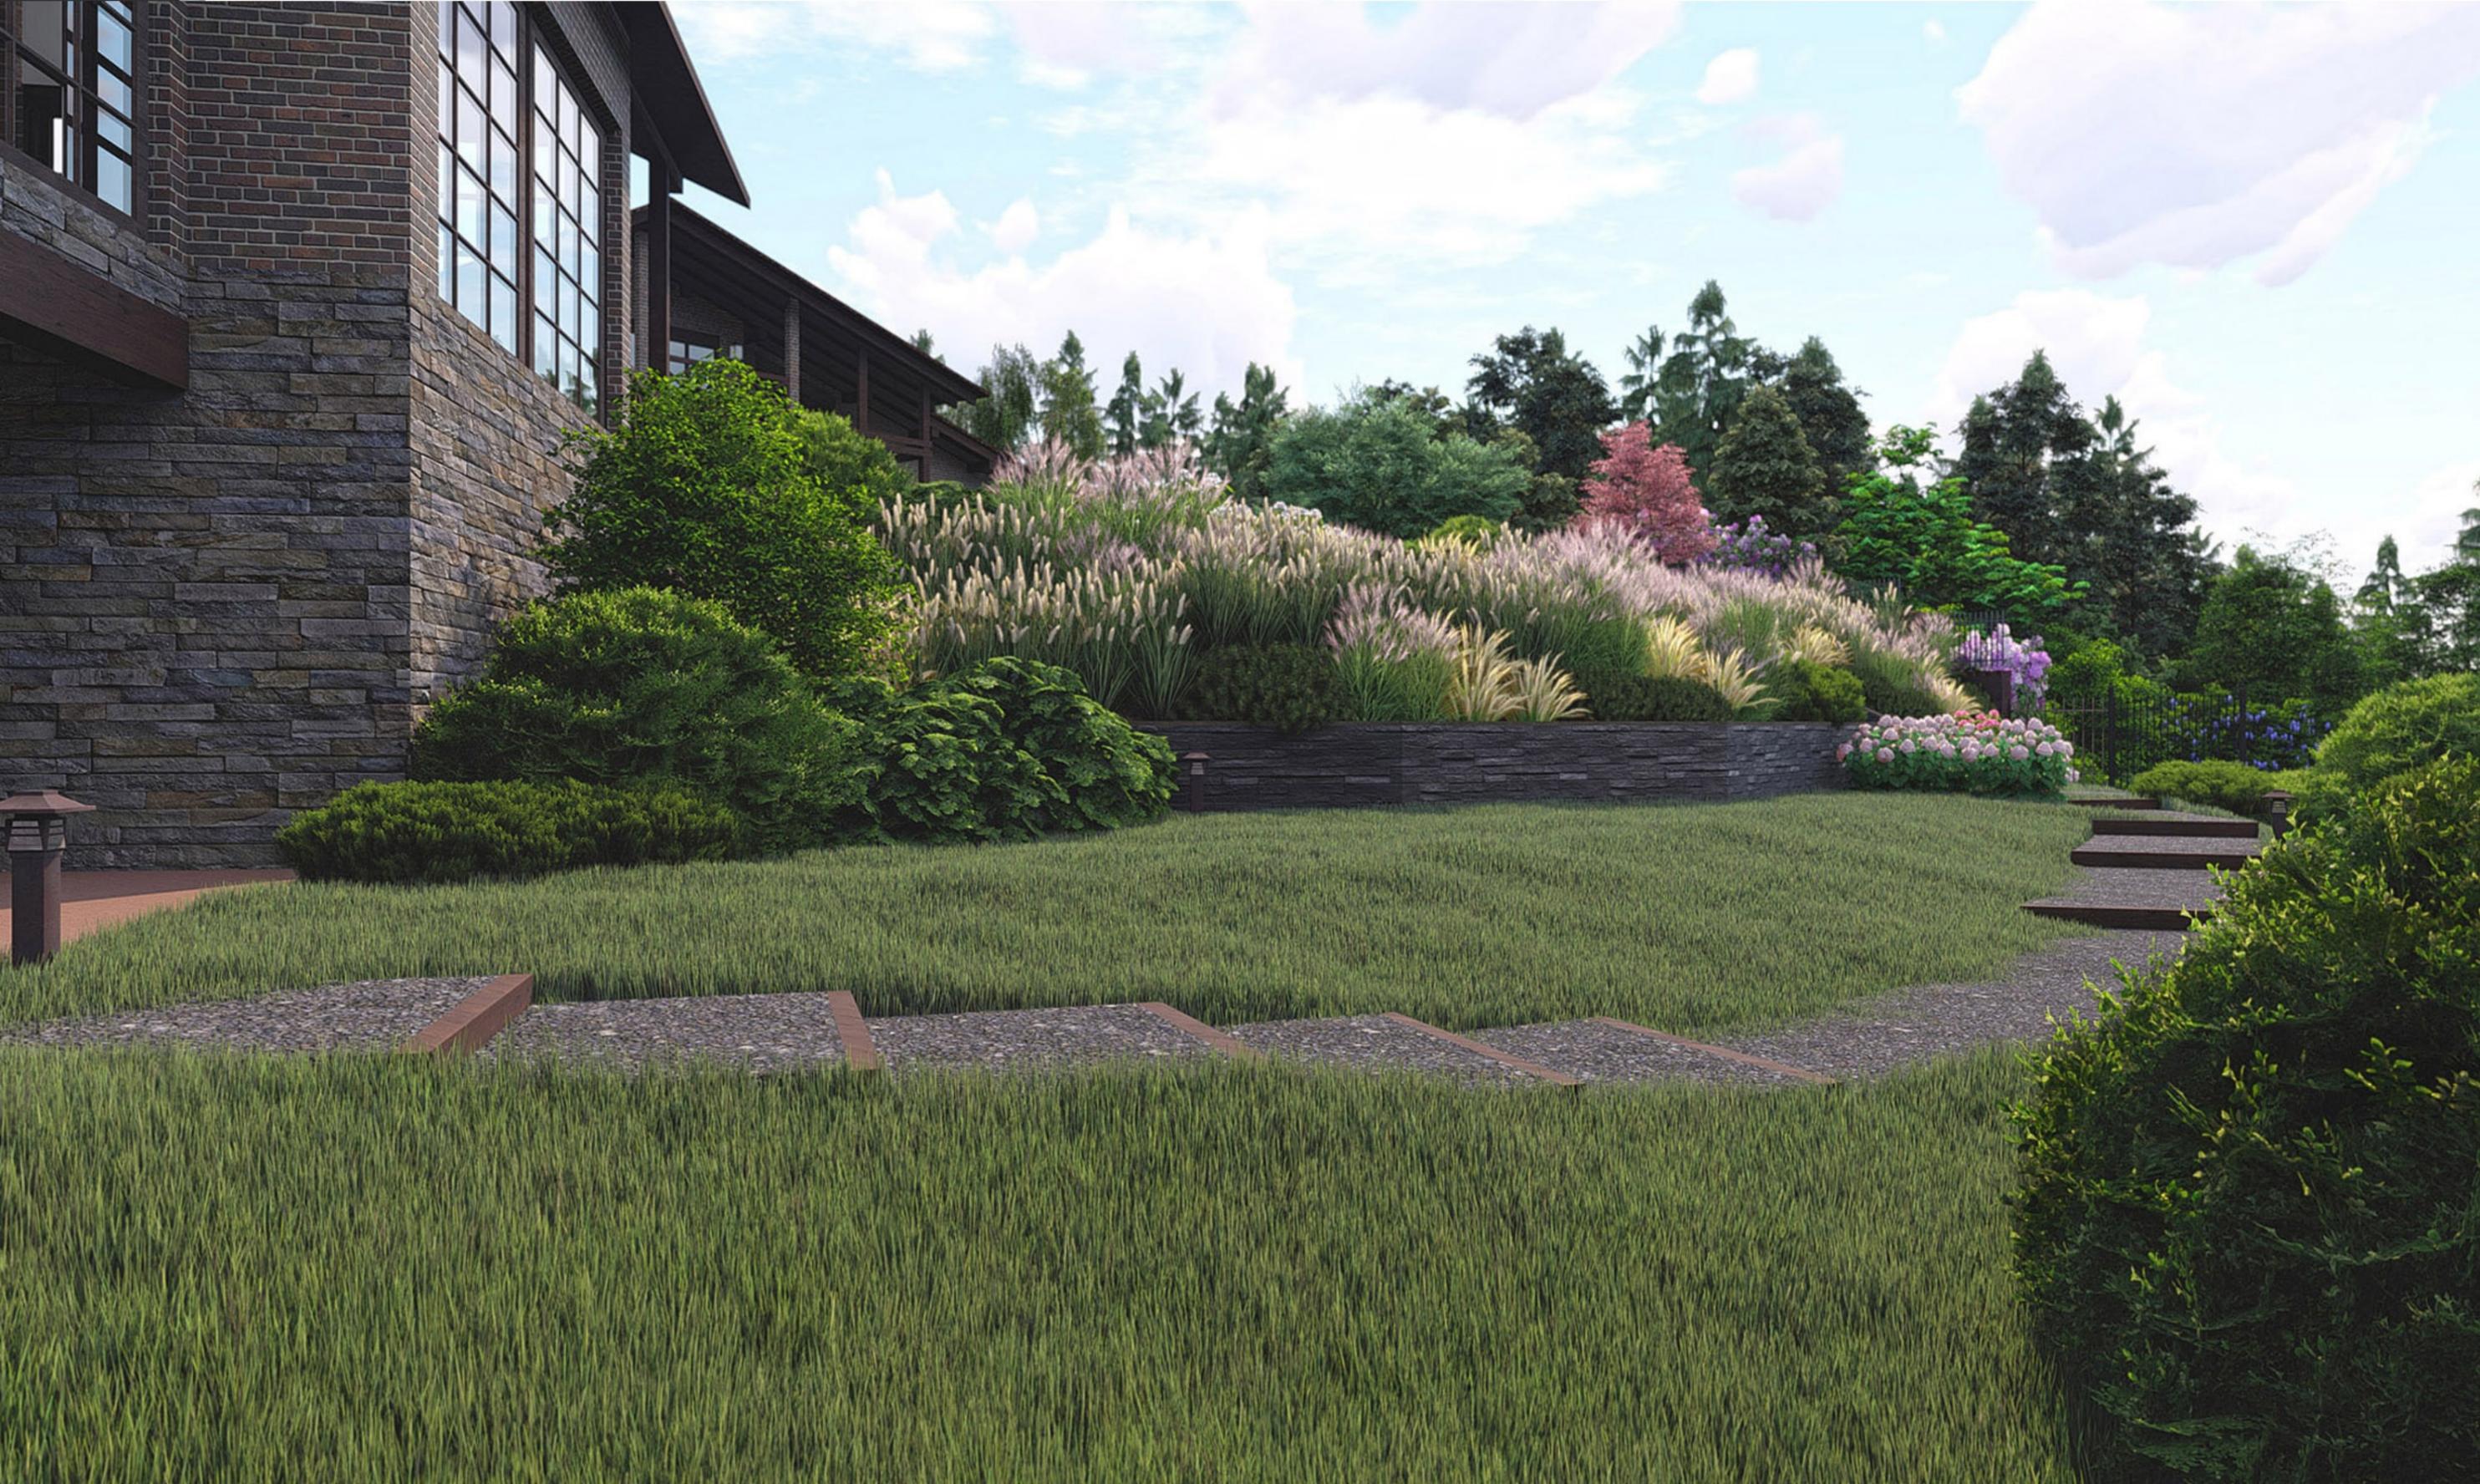

ООО "ЛЕ ПАРК"
г. Москва, Рязанский проспект,
дом 10, строение 2
phone: +7(499)397-82-02 |
e-mail: info@le-park.com

Спуск к реке
Подпорные стенки



LENOTR PARK
ландшафтная мастерская 1999



ООО "ЛЕ ПАРК"
г. Москва, Рязанский проспект,
дом 10, строение 2
phone: +7(499)397-82-02 |
e-mail: info@le-park.com

Спуск к реке
Подпорные стенки



LENOTR PARK
ландшафтная мастерская 1999



ООО "ЛЕ ПАРК"
г. Москва, Рязанский проспект,
дом 10, строение 2
phone: +7(499)397-82-02 |
e-mail: info@le-park.com

Нижний сад
Общий вид



LENOTR PARK
ландшафтная мастерская 1999




ООО "ЛЕ ПАРК"
г. Москва, Рязанский проспект,
дом 10, строение 2
phone: +7(499)397-82-02 |
e-mail: info@le-park.com

Нижний сад
Общий вид



LENOTR PARK
ландшафтная мастерская 1999

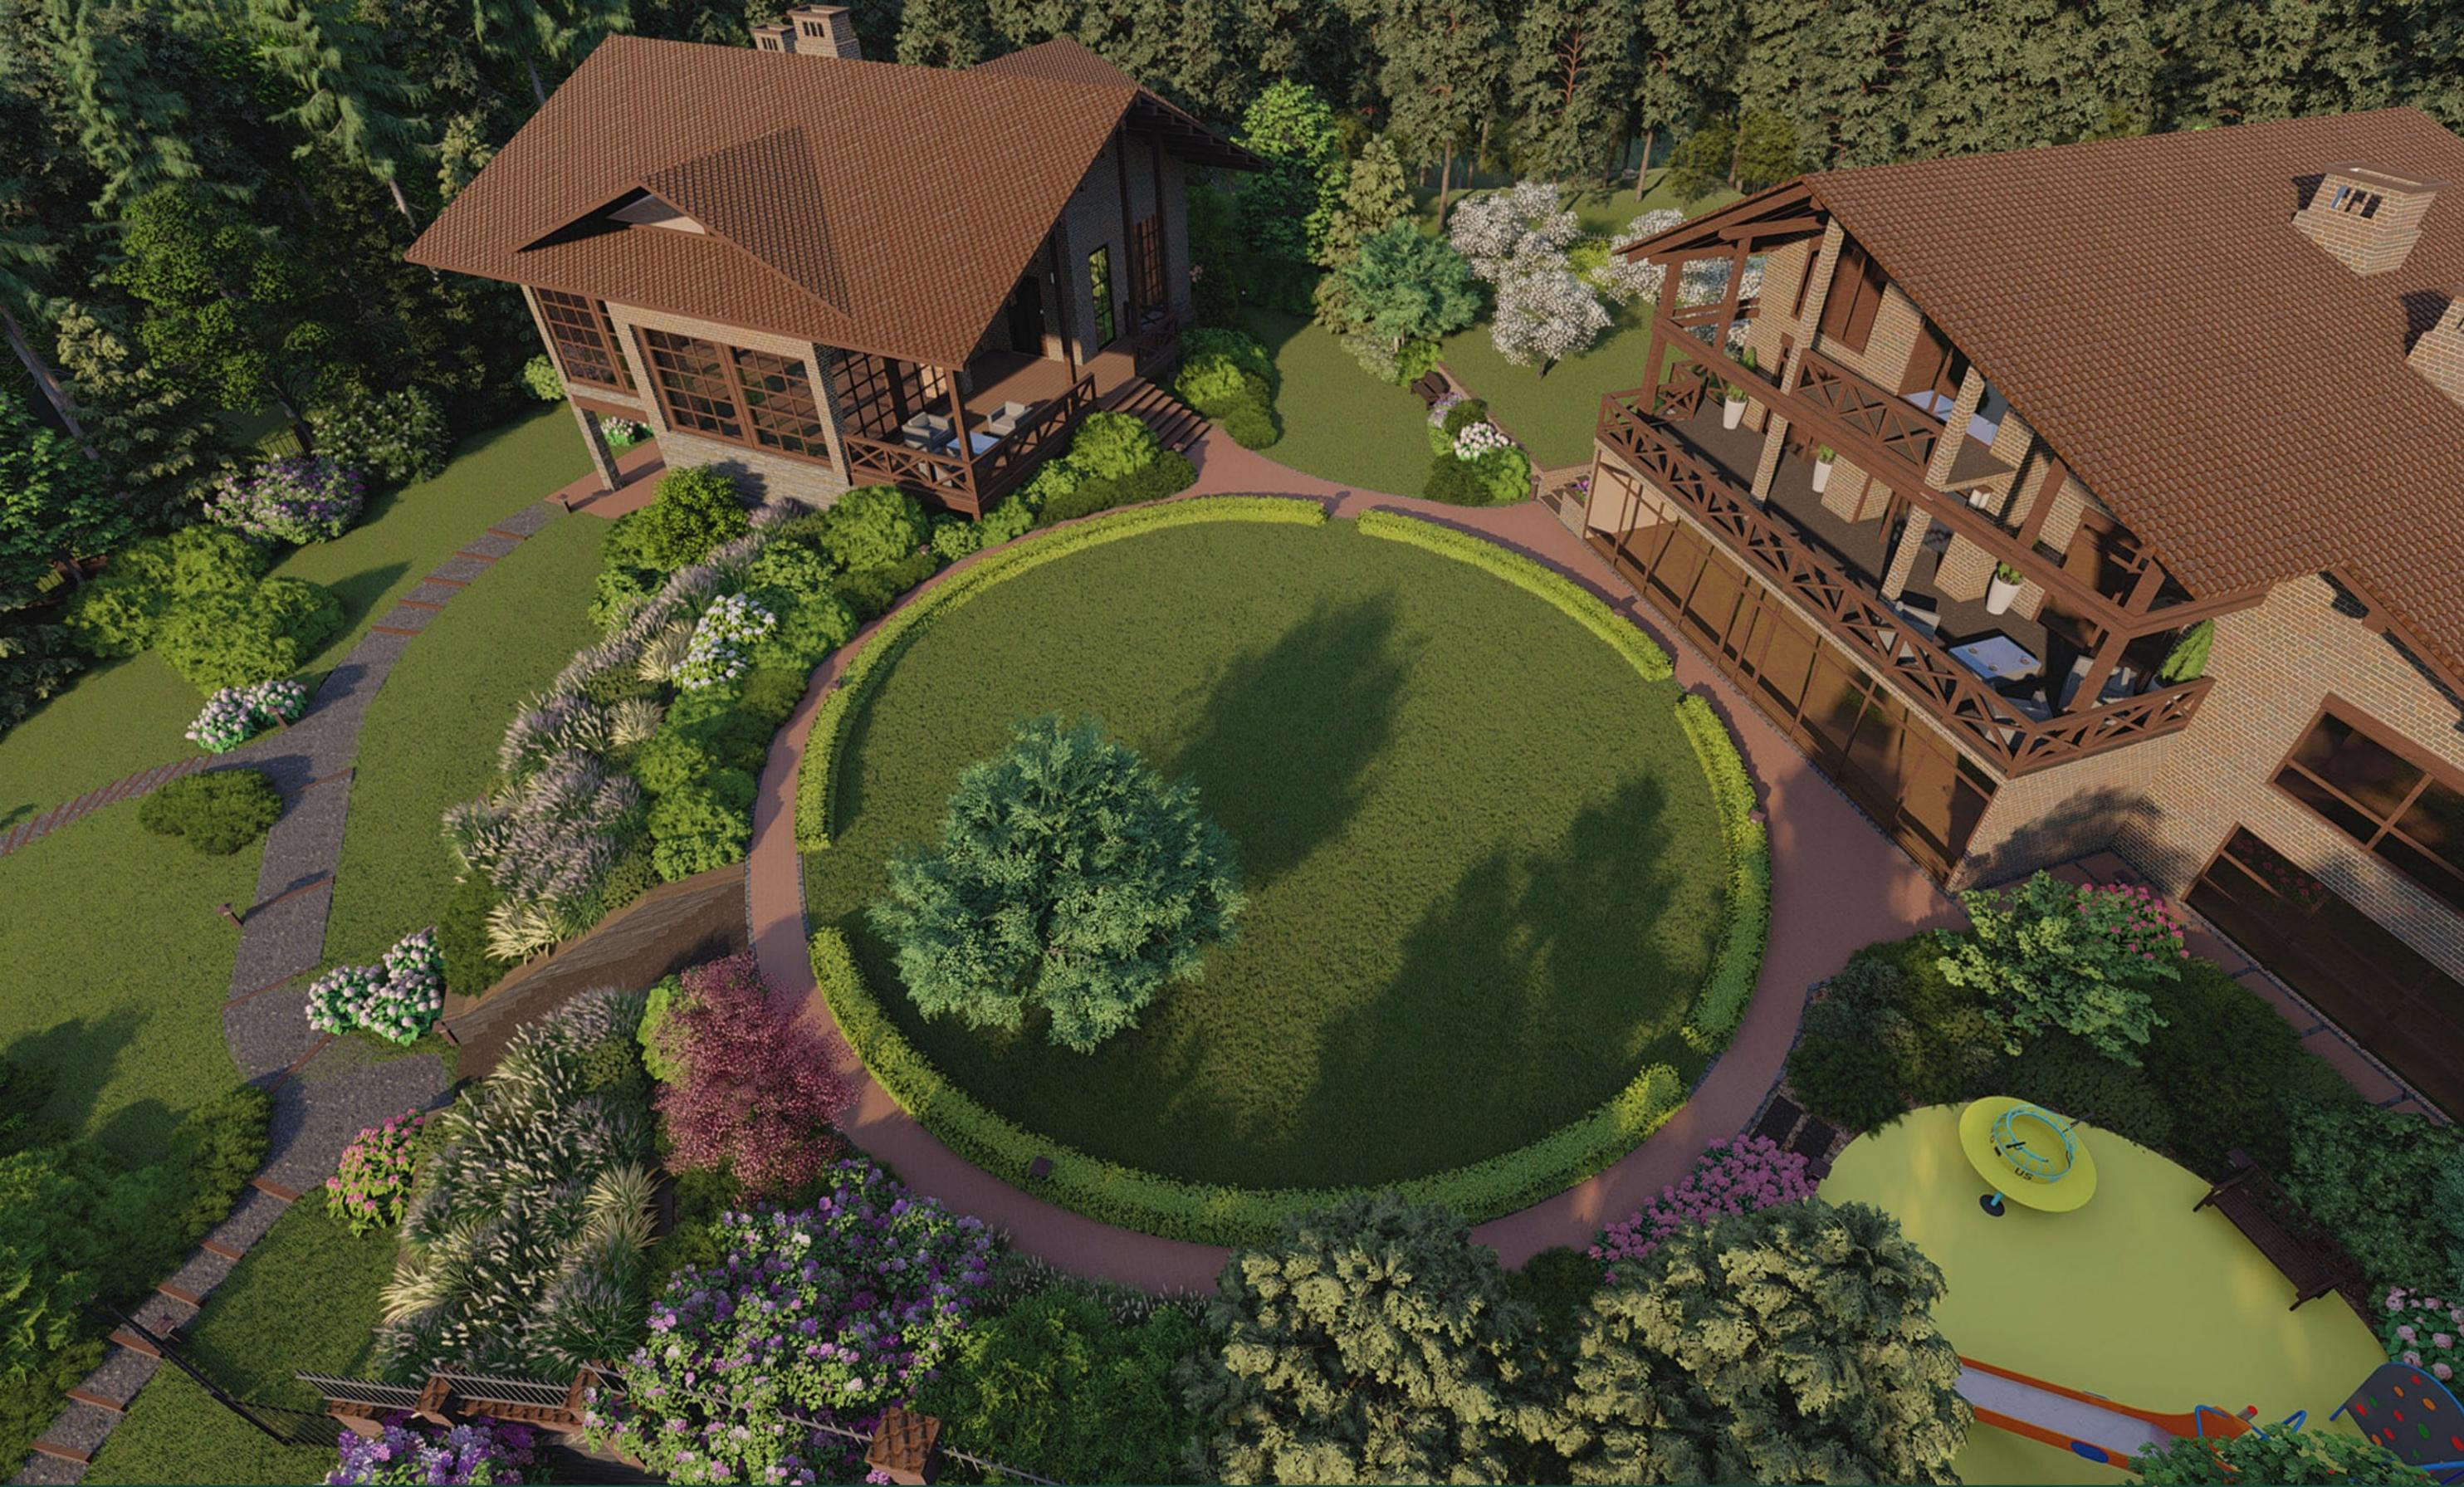

ООО "ЛЕ ПАРК"
г. Москва, Рязанский проспект,
дом 10, строение 2
phone: +7(499)397-82-02 |
e-mail: info@le-park.com

Нижний сад
Общий вид



LENOTR PARK
ландшафтная мастерская 1999



ООО "ЛЕ ПАРК"
г. Москва, Рязанский проспект,
дом 10, строение 2
phone: +7(499)397-82-02 |
e-mail: info@le-park.com

Нижний сад
Общий вид



LENOTR PARK
ландшафтная мастерская 1999



УСЛОВНЫЕ ОБОЗНАЧЕНИЯ

Насаждения

	Хвойные деревья		Блок живой изгороди
	Лиственные деревья		Бонсай
	Деревья с пурпурной кроной		Плодовые деревья
	Лиственные кустарники		Цветники
	Хвойные кустарники		Существующие деревья

Существующие коммуникации

	существующий колодец		граница участка проектирования
	газопровод		здания и сооружения
	водопровод		
	бытовая канализация		
	электрокабель		

Освещение

	Садово-парковый светильник
	Прожектор для деревьев
	LED светильник ступени
	Светильник на причале
	Садовая розетка

Покрытия

	Мульчирующее покрытие из сосновой коры
	Газон
	Мульчирующее покрытие из декоративного щебня
	Мощение декоративное

Согласовано

Инв. № подл. Подпись и дата Взам. инв. №

Изм.	Кол.	Лист	№ док.	Подпись	Дата				
ГЛАП		Разумеева Е.А.				Рабочее проектирование	Масштаб	Лист	Листов
Ланд. арх.		Матвеева О.О.					1:200		
Вед. инженер		Сучков Д.В.					Генеральный план благоустройства и озеленения территории		
							 ЛЕНОТРА ПАРК		

Ассортиментная ведомость древесно-кустарниковых пород



УСЛОВНЫЕ ОБОЗНАЧЕНИЯ

- | | | | |
|--|----------------------------|--|----------------------|
| | Хвойные деревья | | Блок живой изгороди |
| | Лиственные деревья | | Бонсай |
| | Деревья с пурпурной кроной | | Плодовые деревья |
| | Лиственные кустарники | | Цветники |
| | Хвойные кустарники | | Существующие деревья |

- | | | | |
|--|----------------------|--|--------------------------------|
| | существующий колодец | | граница участка проектирования |
| | газопровод | | здания и сооружения |
| | водопровод | | |
| | бытовая канализация | | |
| | электрокабель | | |



Согласовано
 Взам. инв. №
 Подпись и дата
 Инв. № подл.

Изм.	Кол.	Лист	№ док.	Подпись	Дата	Масштаб	Лист	Листов
						1:200		
ГЛАП Разумеева Е.А. Ланд. арх. Матвеева О.О. Вед. инженер Сучков Д.В.						Рабочее проектирование		
Дендроплан с указанием наименований деревьев и крупных кустарников						Формат А2		

Ассортиментная ведомость древесно-кустарниковых пород



УСЛОВНЫЕ ОБОЗНАЧЕНИЯ

- | | | | | | | | |
|--|----------------------------|--|----------------------|--|----------------------|--|--------------------------------|
| | Хвойные деревья | | Блок живой изгороди | | существующий колодец | | граница участка проектирования |
| | Лиственные деревья | | Бонсай | | газопровод | | здания и сооружения |
| | Деревья с пурпурной кроной | | Плодовые деревья | | водопровод | | |
| | Лиственные кустарники | | Цветники | | бытовая канализация | | |
| | Хвойные кустарники | | Существующие деревья | | электрокабель | | |

Изм.	Кол.	Лист	№ док.	Подпись	Дата			
ГЛАП Разумеева Е.А. Ланд. арх. Матвеева О.О. Вед. инженер Сучков Д.В.						Рабочее проектирование Дендроплан с указанием наименований средних и мелких кустарников		
						Масштаб	Лист	Листов
						1:200		

№	Наименование	Ед. изм.	Кол-во	Примечание			
Древесно-кустарниковые растения							
№	Наименование	Высота, см	Кол-во перевалок	Тип упаковки корневой системы	Ед. изм.	Кол-во	Примечание
Хвойные деревья							
1	Ель колючая 'Ното' <i>Picea pungens 'Hoto'</i>	125-150	5хv	mDb	шт	1	
2	Ель обыкновенная <i>Picea abies</i>	600-700 x 300-400	6хv	mDb	шт	3	Крепление
3	Ель сербская <i>Picea omorika</i>	500-600	6хv	mDb	шт	5	Крепление
4	Ель сербская <i>Picea omorika</i>	450-500	6хv	mDb	шт	1	Крепление
5	Сосна кедровая <i>Pinus cembra</i>	500-600	7хv	mDb	шт	1	Крепление
6	Сосна обыкновенная <i>Pinus sylvestris 'Norske Typ'</i>	400-500 x 200-300	6хv	mDb	шт	2	Крепление
7	Тсуга канадская <i>Tsuga canadensis</i>	500-600 x 200-300	5хv	mDb	шт	5	Крепление
8	Туя западная 'Smaragd' блок живой изгороди <i>Thuja occidentalis 'Smaragd'</i>	160x100x40	4хv	mDb	шт	18	Посадка в траншею
Лиственные деревья							
9	Клен гиннала <i>Acer ginnala</i>	300-350	4хv	mDb	шт	3	
10	Клен красный 'October Glory' <i>Acer rubrum 'October Glory'</i>	400-500	4хv	mDb	шт	1	
11	Липа мелколистная куст <i>Tilia cordata</i>	500-600	4хv	mDb	шт	2	
12	Рябина смешанная 'Dodong' кустовая <i>Sorbus commixta 'Dodong'</i>	400-500	4хv	mDb	шт	3	
13	Яблоня декор. 'Rudolph' <i>Malus 'Rudolph'</i>	400-500 x 200-300	5хv	mDb	шт	2	
14	Яблоня дек. 'Red Sentinel' <i>Malus 'Red Sentinel'</i>	200-250 x 150-200	5хv	mDb	шт	2	
Плодовые деревья							
15	Вишня домашняя сорт <i>Cerasus domestica</i>	10-12 лет	-	mDb	шт	2	Крепление
16	Слива домашняя сорт <i>Prunus domestica</i>	10-12 лет	-	mDb	шт	1	Крепление
17	Яблоня домашняя сорт <i>Malus domestica</i>	10-12 лет	-	mDb	шт	2	Крепление
Хвойные кустарники							
18	Можжевельник горизонт. 'Prince of Wales' <i>Juniperus horizontalis 'Prince of Wales'</i>	30-40	-	C2	шт	69	
19	Можжевельник горизонт. 'Wiltonii' <i>Juniperus horizontalis 'Wiltonii'</i>	30-40	-	C2	шт	5	
20	Сосна горная 'Humpry' <i>Pinus mugo 'Humpry'</i>	50-60	5хv	C7,5	шт	2	
21	Сосна горная 'Mughus' <i>Pinus mugo 'Mughus'</i>	150-200 x 150-175	6хv	mDb	шт	3	
22	Сосна горная 'Mughus' <i>Pinus mugo 'Mughus'</i>	40-50	3хv	mB	шт	47	
23	Сосна горная 'Pumilio' <i>Pinus mugo 'Pumilio'</i>	60-80	4хv	mB	шт	114	

Согласовано

Взам. инв. №

Подпись и дата

Инв. № подл.

№	Наименование	Ед. изм.	Кол-во	Примечание			
Древесно-кустарниковые растения							
№	Наименование	Высота, см	Кол-во перевалок	Тип упаковки корневой системы	Ед. изм.	Кол-во	Примечание
Лиственные кустарники							
24	Арония черноплодная <i>Aronia melanocarpa</i>	125-150	5хv	mDb	шт	1	
25	Гортензия древовидная 'Annabelle' <i>Hydrangea arborescens 'Annabelle'</i>	125-150		C 15	шт	17	
26	Гортензия метельчатая 'Grandiflora' <i>Hydrangea paniculata 'Grandiflora'</i>	100-150 x 150-175	4хv	mDb	шт	5	
27	Гортензия метельчатая 'Levana' <i>Hydrangea paniculata 'Levana'</i>	100-150 x 150-175	3хv	mB	шт	9	
28	Дерен белый 'Sibirica Variegata' <i>Cornus alba 'Sibirica Variegata'</i>	125-150	3хv	mDb	шт	12	
29	Ива пурпурная 'Nana' <i>Salix purpurea 'Nana'</i>	125-150	-	C 10	шт	6	
30	Кизильник блестящий <i>Cotoneaster lucidus</i>	30-40	-	P 1,5	шт	264	Посадка в траншею
31	Пузыреплодник каллилистный <i>Physocarpus opulifolius</i>	150-200	3хv	mB	шт	42	Посадка в траншею
32	Рододендрон гибридный 'Hachmann's Charmant' <i>Rhododendron hybr. Hachmann's Charmant'</i>	90-100	-	mB	шт	2	Укрытие
33	Рододендрон гибридный 'Catawbiense Boursault' <i>Rhododendron Catawbiense Boursault'</i>	90-100	-	mB	шт	2	Укрытие
34	Рододендрон гибридный 'Catawb. Grandiflorum' <i>Rhododendron Catawbiense Grandiflorum'</i>	120-140	-	mB	шт	3	Укрытие
35	Роза морщинистая 'Hansa' <i>Rosa rugosa 'Hansa'</i>	40-60	-	C 5	шт	17	
36	Роза 'Olivia Rose Austin' <i>Rosa Olivia Rose Austin'</i>			C 5	шт	8	Укрытие
37	Сирень венгерская <i>Syringa josikaea</i>	300-350	4хv	mDb	шт	2	
38	Сирень мейра 'Palibin' <i>Syringa meyeri 'Palibin'</i>	100-125	3хv	mB	шт	2	
39	Сирень обыкновенная 'Mme. Antoine Buchner' <i>Syringa vulgaris 'Mme. Antoine Buchner'</i>	200-250	4хv	mDb	шт	3	
40	Спирея японская 'Little Princess' <i>Spiraea japonica 'Little Princess'</i>	30-40		C 3	шт	91	
41	Стефанандра надрезаннолистн. 'Crispa' <i>Stephanandra incisa 'Crispa'</i>	20-30		P 1	шт	115	
Архитектурные элементы							
42	Боярышник сливолистный форма Шар <i>Crataegus prunifolia</i>	140-160	5хv	mDb	шт	4	
43	Ирга ламмарка Зонт <i>Amelanchier lamarkii</i>	150-200 x 300-350	5хv	mDb	шт	1	
44	Клен остролистный 'Globosum' Форма Шар <i>Acer platanoides 'Globosum'</i>	200-220	5хv	mDb	шт	2	
45	Яблоня Сарженга Зонт <i>Malus sargentii</i>	200-250	4хv	mDb	шт	2	
46	Сосна горная Бонсай <i>Pinus mugo Bonsai</i>	150-175	5хv	mDb	шт	1	

Согласовано

Взам. инв. №

Подпись и дата

Инв. № подл.

№	Название	Фото	Описание
Хвойные деревья			
	<i>Ель обыкновенная</i>		<p>Хвойное дерево. Прямое, крупное, коническое дерево, 25-40 м высотой, 6-8 м шириной. Ветви лежат слоями, загнуты вверх, побеги свешиваются, скорость роста средняя, 30-40 см в год. Хвоя: игловидная, заостренная, колючая, темно-зеленая. Плоды: светло-коричневые еловые шишки, до 15 см длиной. Корневая система: поверхностная, чувствительна к уплотнению почвы и затоплению. Морозостойкость: Зона 2</p>
	<i>Ель колючая 'Ното'</i>		<p>Размер: Высота до 15 м, диаметр 3-4 м. Растет быстро. Хвоя: Серебристо-голубая, жесткая, плотная. Шишки: В начале шишки зеленоватые, потом окрас сменяется на светло-коричневый. Почва: Любит плодородные, слабокислые, увлажненные и хорошо дренированные. Светолюбивость: Солнце/Полутень Морозостойкость: Морозостойка и ветроустойчива. Применение: Используется в качестве солитера и для групповых посадок для садов и парков.</p>
	<i>Ель сербская</i>		<p>Высота 12 м в возрасте 30 лет. Крона густая, узко-коническая, почти колонновидная. Хвоя двухцветная, сверху темно-зеленая, с нижней стороны серебристая. Шишки длиной 4-6 см имеют необычный голубовато-черный цвет. Корневая система очень глубокая, что делает этот вид ели абсолютно ветроустойчивым. Нетребовательна к плодородию почвы, хорошо растет на любых видах садовых почв. Требования к поливу средние. Светолюбива. Устойчива к загрязнению среды. Зимостойка</p>

*Сосна кедровая
Сибирская*



Дерево высотой около 25 м (до 40 м), диаметр ствола до 1,5 - 2 м. **Крона** у молодых деревьев остро-пирамидальная, у взрослых - ширококораскидистая, часто многовершинная. **Хвоя** длиной 5-12 см, мягкая, трехгранная в поперечном сечении, темно-зеленая с сизым налетом; сохраняется на дереве 3-7 лет. Растет медленно, живет 300-500 лет, некоторые деревья до 500-800 лет. Зрелые шишки длиной 6-13 см, шириной 5-8 см, светло-бурые, имеют плотно прижатые чешуи; содержат 80-140 коричневых семян длиной 10-14 мм, шириной 6-10 мм.

*Сосна
Обыкновенная*



Хвойное дерево. Высота в м: 12-10. **Ширина** в м: 7-10 **Крона:** разнообразная, чаще неплотно-конусовидная, затем шатровидная. **Строение:** растет быстро, ствол сквозной, ветви расходящиеся, провисающие, слабо ветвистые. **Хвоя:** серо-зеленая, по 2 в пучке, слегка скрученная. **Цветки:** невзрачные. **Шишки:** яйцевидные, серо-коричневые. **Условия:** очень не требовательна к почвам, также и на бедных, оптимальны хорошо ухоженные, проницаемые почвы. **Примечание:** переносит жару и сухость. **Зона:** 1

*Тсуга
канадская*



Хвойное дерево. Высота : 10-18м. **Ширина:** 8-12 м **Крона:** ширококонусовидная, неравномерная. **Строение:** растет медленно, одно-многоствольная. **Ветви** расходящиеся, густо ветвятся. **Хвоя:** чешуевидная, глянцевая, свежее-зеленая, снизу с белыми крапинками. **Шишки:** округлые, светло-коричневые шишки. **Условия:** гумусовые, не выносит известковых почв. **Зона:** 5b

Лиственные деревья

Клен Гиннала



Небольшое **дерево**, крупный кустарник. **Высота** в м: 4-6, **ширина** в м: 4-6. **Крона**: широко-кустистая, округлая. **Строение**: растет умеренно быстро, ветви широкораскидистые, ветки свисают. **Листья**: 3-лопастные, блестящие, темно-зеленые, снизу светло-зеленые, осенью ярко-оранжевые до карминово-красных. **Цветки**: желтовато-белые метелки на длинных цветоножках, душистые. **Цветение**: май. **Плоды**: крылатки, ярко-красные. **Зона**: 4

*Клен красный
'October Glory'*



Небольшое **дерево**, часто многоствольное. **Крона** ассиметричная, широкояйцевидная или шатровидная, нижние ветви часто наклонены к земле. **Скорость роста** 40-60 см в год. **Цветки** красные, реже желтоватые, в соцветиях на длинных цветоножках распускаются значительно раньше появления листьев. **Плоды** - крылатки, до созревания ярко-красные. **Листья** Трех- или пятилопастные, до 10 см при распускании красновато-зеленые, летом темно-зеленые сверху и сизоватые или беловатые снизу, на красных черешках. В осенний период верхняя сторона листа становится оранжевой, красной, нижняя - розовато-серебристой

*Клен остролистный
'Globosum'*



Высота 3 м в диаметре. **Темп роста** умеренный. **Годовой прирост** составляет 20 см. в высоту и 20 см. в ширину. До конечной высоты вырастает примерно за 30-40 лет. **Декоративность, цветение**: Цветки желто-зеленые, плоские, округлые, от 0.4 до 0.6 см. **Цветет** с середины мая — до конца мая. **Морозостойкость, условия содержания**: Высокая. Предпочитает солнечные места, лучше растет на влажной почве, мирится с некоторой сухостью.

*Липа мелколистная
кустовая*



Дерево имеет аккуратную кусто-видную форму, редко достигая в высоту более 2 метров. **Предпочитает** богатые перегноем и хорошо дренированные почвы, чувствительна к засухе. **Отношение к свету** - солнце, полутень, тень. **Отношение к влаге** – умеренное. **Зимостойкость** – зимостойкое.

*Рябина гибридная
Dodong*



Листопадное дерево с колоновидной или яйцевидной формой кроны (в последствии более раскидистой). **Листья** очень крупные тёмно-зелёные, блестящие, осенью от ярко-оранжевого до пурпурного цвета. Цветет в начале мая и в июне. Плоды яркие, оранжево-красные ягоды, шаровидной формы. Рекомендуется для одиночных и аллеиных посадок.

Использование: Аллеи, Композиции, Солитер

Цвет: Оранжевый, Зеленый

Высота взрослого растения до: 10 м

Период декоративности: Сентябрь, Октябрь

*Яблоня гибридная
'Red Sentinel'*



Листопадное дерево высотой 4-5 м. **Крона** пряморастущая яйцевидная. **Листья** зеленые яйцевидные. **Цветение** в мае, почки светло-розовые, позднее цветки белые. **Плоды** округлые, слегка приплюснутые - темно-красные яблоки. **Растет** как на солнце, так и в полутени. Предпочитает плодородные и хорошо дренированные почвы. Растет на увлажненных и на сырых местах.

Яблоня
декоративная
'Rudolph'



Небольшое **дерево**, крупный кустарник. **Высота** в м: 5-6. **Ширина** в м: 4-5. **Крона:** широкопирамидальная, позже широко-округлая. **Строение:** растет умеренно быстро, ветви вертикальные, ветки распростерты. **Листья:** яйцевидные, при распускании бронзово-красные, позже темно-бронзово-зеленые. **Цветки:** почки красные, полностью распустившиеся розово-красные. **Цветение:** май-июнь, цветут обильно. **Морозостойкость:** зона 4.


Яблоня
Саржента



Самая маленькая из дикорастущих яблонь, **2-4 м высоты**, уникальна своим миниатюрным ростом и обильным цветением. **Куст** очень густой, растет медленно. **Цветет** очень обильно в мае, бутоны светло-розовые, цветки белые, многочисленные. **Плоды** размером с горошину, декоративные, ярко-красные.

Хвойные кустарники

Можжевельник
Горизонтальный
'Prince of Wales'

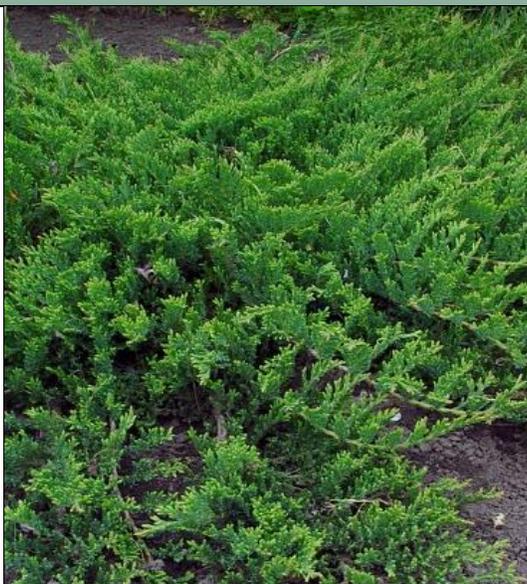

Высота 0,1-0,15 м, ширина 2 м. В 10 лет высота 0,1 м и диаметр кроны 1,5 м. Изначально подушковидный, позже стелющийся, медленно растущий кустарник. **Цветки / Плоды:** Мелкие, голубоватые шишкоягоды, образуются редко. **Хвоя:** Чешуйчатая, голубовато-зеленая, зимой бронзово-зеленой окраски. Предпочитает Солнце, Полутень. Зимостойкость: Зона 4. Предпочитает достаточно влажные, супесчаные почвы, плохо растет на тяжелых. **Очень морозостоек.**

Можжевельник
Горизонтальный
'Wiltonii'



Медленно растущий, ползучий, **хвойный кустарник**, высотой 5-10 см. и 1-1,5 м. в диаметре. **Крона** неравномерная, очень плотная, ветви стелятся по земле. **Молодые приросты** приподняты вверх. **Хвоя** голубая с серебристым отливом, очень нежная. После первых заморозков становится фиолетовой.

Сосна горная
'Нитру'



Карликовая, очень медленно растущая форма сосны горной, с низкой, шаровидной, густой кроной, высотой 0,8-1,0 метра и **шириной** 1,5 метра. **Годичный прирост** в высоту 4 см, в ширину 6-8 см. К 10-летнему возрасту достигает высоты лишь 0,3 м и диаметра 0,5 м. **Кора** от серовато-бурой до темно-серой, побеги светло-зеленые, густо-расположенные. **Хвоя** игольчатая, собрана в пучки по 2 штуки, очень короткая, темно-зеленая, блестящая, зимой бурая. **Шишки** яйцевидные, длиной 2-4 см./ **Оптимальные условия выращивания:** **Зимостойкость** высокая. Светолюбива.

Сосна горная
'Mughus'



Хвойный кустарник. Хвоя по две в пучках, часто немного закрученная, темно-зеленая, густая, жесткая, сохраняющаяся на побегах 3-5 лет. **Строение кроны:** Крона распростертая, стелющаяся, с поднимающимися побегами. **Шишки** симметричные, сидячие, желто-коричневые. Мало-требовательна к плодородию почвы. Переносит уплотнение почвы. **Светолюбива**, но более теневынослива, чем сосна обыкновенная. Засухоустойчива, хорошо переносит жару и повышенную влажность.

Сосна горная
'Pumilio'



Диаметр кроны взрослого растения: 3 м
Высота взрослого растения: 1.5 м
Форма: Карликовый распростертый кустарник, компактный.
Хвоя: Короткая (3-5 см), жесткая, блестящая, темно-зеленая.
Плоды: Серо-коричневые шишки до 5 см.
Требования: Предпочитает солнечные места. К почве не требовательна, растет на любых хорошо дренированных почвах, от кислых до щелочных. **Морозостойка.** Устойчива в городских условиях.

Туя западная
'Smaragd'



Хвойное дерево. **Высота** в м: 10-15. **Ширина** в м: 3-4. **Крона:** узко-конусовидная, компактная. **Строение:** растет умеренно быстро, ствол центральный, ветви горизонтальные, густо разветвленные. **Хвоя** чешуевидная, постоянно свежее-зеленая. **Цветки:** невзрачные. **Плоды:** как у вида, но меньше. **Примечание:** зимой сохраняет ярко-зеленую окраску.

Лиственные кустарники

*Арония
Черноплодная*



Листопадный **кустарник** семейства розоцветных. Растет умеренно быстро, ширококустистая, от отпрысков много побегов. **Листья** эллиптические, заостренные, блестящие, темно-зеленые, осенью ярко-красные. **Цветки** чисто-белые, зонтиковидные метелки, цветет в мае-июне. **Плоды** блестяще-черные, шаровидные, величиной с горошину, съедобны, созревают в конце августа - начале сентября. Очень нетребовательна к почвам, болезни не известны. **Используется** одиночно и в группах, в садах и парках, в кадках, садах на крыше, во внутренних двориках. Хороший корм для птиц. Солнечные и полутенистые места. **Зона 5б.**

*Боярышник
сливолистный*



Кустарник или небольшое деревце высотой 5-7 м. **Цветение** - В мае-июне многочисленными белыми цветками, собранными в зонтиковидные соцветия. **Плоды** Шаровидные, до 1,5 см в диаметре. Годовой прирост 20-25 см. Эффектно смотрится осенью благодаря необычной пестрой окраске листвы (желто-красной) и многочисленным ярко-красным плодам.

*Гортензия
древовидная
'Annabelle'*



Декоративный цветущий **кустарник** с разбросанными ветвями, достигает 1-1,5 м выс. Растет умеренно быстро, широкая, прямая, многочисленные основные побеги. **Листья** яйцевидные до эллиптических, светло-зеленые. **Цветки**, крупные, плоско-шаровидные белые головки цветков, VII-IX. Не плодоносит. **Условия:** свежие, гумусовые, плодородные, проницаемые почвы, слабо кислые до нейтральных, не выносит сухости, морозоустойчива. Молодые быстрорастущие растения, часто требуют подвязки для поддержания соцветий. **Солнечные места. Зона 5б.**

Гортензия
Метельчатая
'Grandiflora'



Кустарник. Высота: 2-3м.
Ширина: до 3м. **Строение:** растет умеренно быстро, ширококустистая, основные побег и прямые.
Листья: эллиптические, средне-зеленые, матовые, жесткие, снизу серо-зелено ворсистые.
Цветки: кремово-белые метелки.
Цветение: июнь-август. **Плоды:** не плодоносит. **Примечание:** Весенняя обрезка способствует цветению.
Зона: 5а

Гортензия
метельчатая
'Levana'



Вертикально растущий **куст**, достигающий 3-4м.
Период цветения: Июнь-сентябрь
Цветение: Цветки пышные снежно-белые огромные, собраны конусовидные соцветия, которые могут быть длиной до 50 см. Ароматная.
Листья/Хвоя/ Плоды: Эллиптические, ярко-зелёные.
Место: Солнце-полутень
Почва: Влажные, плодородные, лёгкие, кислые почвы.
Засухоустойчивость/Влаголюбие
*: Умеренные
Применение: Солитер, группы, композиции.

Дерен белый
'Sibirica Variegata'



Листопадный раскидистый **кустарник** высотой и диаметром до 3 метров с ярко-красными побегами. Осенью отличается фиолетовой или красноватой окраской листьев. Ярче окрашивается осенью после лета с достаточным количеством дождей, после засухи почти не окрашивается и рано теряет листья.
Цветет в мае белыми цветками.
Плоды белые необычного голубоватого оттенка. Теневынослив.
Зимостойкость высокая. **Засухоустойчив.** Хорошо переносит стрижку и омолаживающую обрезку.

*Ива
пурпурная*



Кустарник высотой до 1,5 м., диаметром до 1,5 - 2 м. Крона широко распростертая, полукруглая.
Побеги тоньше, чем у основного вида, голые, коричневые с красноватым оттенком и сизоватым налетом. **Цветет** в марте-апреле до распускания листвы или почти одновременно с ними. **Цветение** малодекоративно. **Листья** меньше чем у основного вида, почти супротивные, обратноланцетные, узкие, вверху тонкозаостренные, голубовато-сизые или серебристо-зеленые. **Зимостойкость** высокая. **Светолюбива**.

Ирга Ламмарка



Небольшое **дерево**, крупный кустарник. **Высота** в м: 4-5 **Ширина** в м: 4-6. Крона: широкая, кустистая, позже шатровидная. Растет умеренно быстро, многоствольная, изреженная, широко-раскидистая, концы веток свисают. **Листья**: эллиптические, темно-зеленые, снизу беловатые, при распускании медно-красные, осенью желтые, затем оранжевые до красных. **Цветки**: кремово-белые, изреженные кисти, до распускания листьев. **Плоды**: шарообразные ягоды, сине-черные с налетом, съедобны. **Условия**: средние садовые почвы, устойчиво переносит кратковременную жару и городские условия. **Прим.:** Переносит временное переувлажнение и засуху. Солнечные и полутенистые места. **Зона 5А**.

*Кизильник
блестящий*



Кустарник. Высота 2-3м, диаметр кроны 1-1,5м. Крона пряморастущая, шаровидная. Растет быстро
Период цветения: Июнь
Цветение: Цветки розовые, в рыхлых 3-8 цветковых соцветиях. Плоды черные, несъедобные
Листья/Хвоя/ **Плоды:** Эллиптические, сверху блестящие, темно-зеленые, осенью пурпурные
Место: Солнце-полутень
Почва: Нетребователен. Засухоустойчив
Засухоустойчивость/Влаголюбие
***:** Засухоустойчивые

*Пузыреплодник
калинолистный*



Внешний вид: широкий округлый кустарник 3-4м высотой и шириной, ассиметричный, средне- или быстрорастущий, на старых ветвях шелушащаяся кора.

Цветы: декоративные, шаровидные зонтиковидные соцветия, белые или беловато-розовые, июнь-июль. **Плоды:** декоративные, сразу после появления красные, позже красно-коричневые. **Листья:** 3-5 лопастные, зеленые, осенью – зеленые или золотисто-желтые. **Требования:** солнце/полутень, морозостойкий, неприхотлива, ветроустойчив, устойчив в городской среде. **Зона:** 4

*Роза морщинистая
'Hansa'*



Кустарник. Крона ракидистая, широкая, высота 2,5м. Дает корневые отпрыски. **Период цветения:** Июнь-сентябрь

Цветение: Цветки малиново-красные, махровые, слабопахнущие. Плоды округлые, оранжево-красные, до 2,5см в диаметре. **Листья/Хвоя/ Плоды:** Темно-зеленые. Осенью- желтые.

Место: Солнце

Почва: к почве нетребовательна, предпочитает плодородные суглинки. В жаркое сухое время требует полива.

Засухоустойчивость/Влаголюбие

***:** Умеренные

*Роза 'Olivia Rose
Austin'*



Высота: 90 см.

Ширина: 75 см. Розовые цветки с сильным фруктовым ароматом.

Размер цветка: 8-9 см

Листья глянцевая, очень устойчива к заболеваниям.

*Rhododendron
Гибридный
'Catawbiense
Boursault'*



Кустарник. Высота: 3-4м. **Ширина:** 3-4м. **Строение:** растет быстро, широко-шаровидный, сомкнутый. **Листья:** вечнозеленые, эллиптические, свежезеленые. **Цветки:** насыщенно-лиловые с желто-зеленым рисунком. **Цветение:** май-июнь. **Плоды:** коробочки, невзрачные. **Условия:** кислые до слабо кислых песчано-гумусовые почвы, избегать известковых. **Зона:** 5b

*Rhododendron
Гибридный
'Nachtann's
Charmant'*



Декоративный вечнозеленый кустарник. **Куст** компактный, высотой до 1,3 м и шириной до 1,5 м (в 10-ти летнем возрасте). **Цветение** обильное, начинается в конце мая и длится около трех недель. **Цветки** широко колокольчатые в соцветиях по 17 - 19 шт., очень изысканные и нежные. **Окраска** двухцветная, общий фон цветка белый, а края волнистых лепестков ярко розовые, дополнительное украшение этого чудесного цветка служит красное пятнышко на верхнем лепестке. **Морозоустойчивость** до - 26 С.

*Rhododendron
Гибридный
'Catawbiense
Grandiflorum'*



Вечнозеленый, раскидистый, сильноветвистый, полушаровидный кустарник. **Листья** средние (7-8см), эллиптические, сверху - темно-зеленые, снизу - сизоватые, кожистые. **Цветки** лиловые с зеленовато-желтым пятном и оранжевым крапом на верхнем лепестке, крупные (6 - 7см), без запаха, собраны по 13-15 штук в компактные соцветия. **Цветет** в начале июня.

Сирень венгерская



Многоствольное дерево с раскидистой густой кроной. В условиях культуры растет в виде крупного кустарника, **до 10 м высотой**. Листья 5-11 см длиной, несколько напоминают по форме листья сирени обыкновенной, при распускании зеленовато-пурпуровые, летом темно-зеленые, с более светлой нижней стороной, осенью окрашиваются в оранжево-желтые или пурпуровые тона. **Цветки** с запахом меда, на коротких цветоножках, собраны в крупные, широкие, метельчатые соцветия, до 25 см длиной. Обильное цветение продолжается около 20 дней.

Сирень Мейера



Небольшой кустарник. **Высота:** до 1 **Ширина:** до 1. Строение: растет медленно, много побегов, густокистистая, несколько нерегулярно разветвленная. **Листья:** эллиптические-яйцевидные, темно-зеленые, снизу светлее, края волнистые. **Цветки:** светло-лиловые, в коротких, небольших метелках, простые, очень душистые. **Цветение:** июнь. **Плоды:** невзрачные. Зона: 5b

Сирень обыкновенная 'Antoine Buchner'



Куст высотой 3-4 м, диаметр кроны 2,5-4 м. **Цветет** в мае-июне, цветки темно-розовые махровые, собраны в крупные кисти до 25 см. **Листья** темно-зеленые 5-12 см, осенью зеленые. Ежегодный прирост в высоту и ширину 20-30 см. **Долговечность** более 30 лет. Предпочитает плодородные почвы. Не переносит тяжелых переувлажненных почв. Желателен участок с хорошим дренажем. **Светолюбива**. Засухоустойчива. Залегание грунтовых вод не ближе 1,5 м от поверхности. Зимостойкость высокая.

*Стирея японская
'Little Princess'*



Почвопокровный карлик. Плотный полукруглый кустарник 0,6 м выс. Растет медленно, ветви короткие, плотные, мелко разветвленные. Листья ярко-зелёные, осенью жёлто-оранжевые. Цветы розовые, в плоских соцветиях на концах побегов, обильные, в VI-VII. Плоды невзрачные. Неприхотливый сорт для всех видов садовой почвы. Ценное почвопокровное растение на рабатки, для рокариев и вазонов. Солнечные места. Зона 4

*Стефанандра
надрезаннолистная*



Небольшой кустарник. Высота: 1,5м. Ширина: до 1,5м. Строение: растет умеренно быстро, основные побеги многочисленные, изогнутые, свисающие. Листья: чаще треугольно яйцевидные, длиннозаостренные, неравномерно иссеченные, светло-зеленые, с ранней осени красно-коричневые. Цветки: белые, в метелках, слабо душистые. Цветение: июнь-июль. Плоды: зерновки, невзрачные. Условия: нетребовательна к почвам, влажные, проницаемые почвы, избегать известковых. Примечание: Хорошо переносит радикальную обрезку. Зона:5b

Многолетники

*Астильба kum.
'Milk and Honey'*



Высота растений в период цветения 40 – 60 см. Соцветия сливочно-белые, по мере отцветания розовеют. Цветет обильно. Молодые листья имеют характерный серебристый узор, потом обретают ровный зеленый цвет. Листья густая. Сроки цветения – с середины до конца лета. Любит рыхлые влажные почвы, но по сравнению с другими сортами астильбы, отличается повышенной засухоустойчивостью и большей терпимостью к солнцу. Морозостойка.

*Вероника австр.
'Spic. Rotfuchs'*



Высота/Размер: 30-40см, диаметр 30-45см.
Период цветения: Июнь-сентябрь
Цветение: Цветки темно-розовые.
Листья темно-зеленые.
Место: Солнце-полутень
Почва: Почва песчано-глинистая, от нейтральной до щелочной.
Засухоустойчивость/Влаголюбие: Умеренные
Сочетается: Тимьян, гипсофила, гвоздика, лабазник, коровяк, эригерон, тысячелистник.

*Иссон
лекарственный
'Alba'*



Высота/Размер: Вечнозеленый многолетник с ароматными листьями. 60см.
Период цветения: Июль-сентябрь
Цветение: Цветки белые, в длинных соцветиях.
Место: Солнце
Почва: Почва увлажненная, известковая, дренированная. Засухоустойчив.
Засухоустойчивость/Влаголюбие *: Засухоустойчивые

*Лилейник
гибридный
'Artic Show'*



Этот лилейник имеет потрясающе красивые огромные лиловые цветки с крупными белыми полосами по центру лепестков, с большим, ярким желто-зеленым горлом. Душистый. Цветок большого размера (18см).
Срок цветения – средний (июль-август). **Высота взрослого растения:** 60 см **Зимостойкость:** Зимостоек без укрытия **Влажность:** Полив в засушливый период
Солнце: Солнце или полутень

Очиток видный
'Stardust'



Многолетнее травянистое растение, с надземной частью полностью отмирающей на зиму. Корни клубневидно-утолщенные, стебли прямостоячие. **Размеры:** плотный кустик высотой до 50 см., до 30 см. в ширину. **Листья:** по краям зубчатые. **Цветки:** чисто белые, звездочные собранные в крупные щитковидные соцветия. Пушистые белоснежные соцветия достигают 20 см в диаметре. **Период цветения:** в сентябре-октябре 35-40 дней. Зона зимостойкости: 4. **Требования:** светолюбивы, теневыносливы. **Требования к почве:** неприхотливы, хорошо развиваются на любой окультуренной почве. **Особенности агротехники:** полив требуется только в очень засушливое, знойное лето. Данный сорт очитка видного обладает высокой устойчивостью к различным болезням и вредителям.

Очиток видный
'Carl'



Высотой 50 см. Листья крупные, зубчатые, овальные, голубовато-зеленого цвета. Цветки карминно-розовые собраны в щитковидные соцветия до 15 см в поперечнике, **цветение** август-октябрь. Растет на **солнечном** месте и хорошо дренированных и легких по механическому составу почвах. Зимостойкий. Засухоустойчивый.

Пахизандра
верхушечная



Высота/Размер: 30-40см. Вечнозеленый многолетник с плотными кожистыми листьями
Период цветения: Июль
Цветение: Цветки зеленоватые, в рыхлых кистях
Место: Полутень-тень
Почва: Любая, садовая
Засухоустойчивость/Влаголюбие
*: Засухоустойчивые
Сочетается: Копытень, барвинок, молочай, горянка, морозник
Применение: Склоны, под деревья
Норма посадки-11 шт/м²

Тимьян ползучий



Высота/Размер: 5-10см
Период цветения: Июнь-июль
Цветение: Цветки карминно-красные, ароматные, мелкие
Место: Солнце-полутень
Почва: Легкая, слабо плодородная, дренированная. Не выносит сырых мест
Засухоустойчивость/Влаголюбие
*: Засухоустойчивые
Сочетается: Камнеломка, сисюринхий, овсяница, седум, колокольчик
Применение: Скальные участки, альпинарии, рокарии

Шалфей дубравный 'Amethyst'



Окраска листьев или цветков: Лилово-розовые цветки в густых длинных соцветиях
Аромат: Ароматны не только цветки, но и листья
Высота взрослого растения: 50-60см
Период цветения: При регулярном удалении отцветающих соцветий цветет все лето
Зимостойкость: Вполне зимостоек в средней полосе
Освещенность: Полное солнце

Шалфей дубравный 'Caradonna'



Высота/Размер: 45см. Компактный густой куст
Период цветения: Июнь-июль
Цветение: Цветки ярко-фиолетовые, собраны в метёлки
Место: Солнце
Почва: Рыхлая, плодородная, от умеренно сухой до умеренно влажной
Засухоустойчивость/Влаголюбие
*: Умеренные
Сочетается: Рудбекия, тысячелистник, корейский мак, маки, роза
Применение: Группы, по краю лужаек, миксбордеры

Плодовые

*Слива домашняя
'Анна Шпет'*



Деревья долговечные, быстрорастущие, с высокой густой округло-пирамидальной кроной. **Плоды** округлой формы, 40–45 г, красновато-фиолетовые, с сизоватым восковым налетом. Кожица плотная, легко отделяется от плодов. **Мякоть** зеленовато-желтая, плотная, хорошего вкуса – ароматная, сочная, умеренно кислая и высокосахаристая. Косточка легко отделяется от мякоти. **Созревает** в сентябре.

*Слива
домашняя
'Венгерка'*



Дерево среднерослое, с округло-шаровидной, раскидистой, довольно густой кроной. **Плоды** ниже средней величины, массой 20 г, с интенсивным синеvато-фиолетовым восковым налетом. **Форма** плодов округло-овальная, иногда яйцевидная, асимметричная. **Мякоть** янтарно-желтая, грубая, сочная, очень плотная. Вкус кисло-сладкий, посредственный. Косточка средней величины, удлинено-овальной формы, хорошо отделяется от мякоти. **Продуктивность** средняя – около 20-35 кг с дерева.

*Черешовина
крупноплодная*



Черешовина Крупноплодная - созревает в конце июня. **Плоды** 15-18 г, черные. **Урожайность** 60-70 кг с дерева. Дерево сильнорослое. Зимостойкость высокая. **Сорт** устойчив к заболеваниям. Частично самоплоден. **Транспортабельность** высокая. **Вкусовые качества** Мякоть темно-красная, вкус кисло-сладкий. Дегустационная оценка 4,6 балла.

*Яблоня домашняя
"Коричное
полосатое"*



Деревья довольно сильнорослые. Крона широко округлая со свисающими ветвями. Сорт раннеосеннего созревания. **Съемная зрелость** плодов в конце августа. В хранении плоды могут находиться в течение двух-трех месяцев. **Мякоть** плодов плотная, желтоватая, нередко розоватая под кожицей, кислоvато-сладкая, нежная, с пряностью и ароматом корицы, десертного вкуса. **Урожайность** средняя.

*Яблоня домашняя
"Мелба"*



Деревья среднерослые, с округлой кроной. Ветви с буровато-оранжевой корой. **Плоды** средней или вышесредней величины, уплощенной, округло-конической формы, слаборебристые. **Мякоть** белоснежная, нежная, сочная, с сильным конфетным ароматом, отличного кисло-сладкого вкуса. **Сорт** очень скороплодный

*Яблоня домашняя
'Синап Орловский'*



Деревья зимостойкие, сильнорослые. **Крона** широкораскидистая. **Цветки** крупные, светло-розовые, бутоны – бело-розовые. **Плоды** крупные, одномерные, продолговатые. Основная окраска в фазе съемной зрелости желтовато-зеленая, в фазе потребительской зрелости – золотисто-желтая. Покровная окраска проявляется лишь на солнечной стороне плода в виде размытого нежного румянца

Луковичные

*Гиацинт махровый
Rosette*



Высота 20-30 см. **Соцветие** цилиндрическое с крупными цветками, диаметром 3,5-4 см. **Окраска** чисто-розовая с более интенсивной полосой вдоль лепестков околоцветника. Имеет сильный неповторимый аромат. **Цветет** с середины апреля 20 дней.

Крокус
Крупноцветковый
'King of the striped'



Месторасположение: хорошо развиваются на освещенных, прогреваемых солнцем местах. В тени цветки не раскрываются полностью.
Почва: предпочитают рыхлые водопроницаемые питательные почвы.
Посадка: Лучшее время для посадки - август-сентябрь, когда растения находятся в покое.
Цветение: март – апрель.

Крокус
Ботанический
'Princess Beatrix'



Вырастает до 10-15 см. **Цветение** начинается с конца февраля- с начале марта. Окрашены в нежный кремовый цвет с сиреневыми затемнениями на лепестках. Сердцевина этого красивого цветка оранжево-желтая, очень декоративная.

Нарцисс
'Erlicheer'



Многоцветковый нарцисс. На одном стебле может формироваться до 20 ароматных цветков. **Высота** нарцисса – 35-45 см, диаметр цветка – 3-4 см, сроки цветения – апрель-май.


Тюльпан
'Crispion Sweet'



Цветет в конце мая, образуя насыщенно-розовый цветок, с белыми всполохами и изящной бахромой на кончиках лепестков, высота бокала 8-9 см диаметр 9-15 см. Отличительная особенность этих тюльпанов - игольчатая бахрома по краям лепестков, напоминающая иней. Обладает тюльпан Криспион Свит средней скоростью роста, подходит как для озеленения и украшения клумб, так и для букетов. Красивый насыщенно-розовый цветок возвышается на прочной ноге высотой 30-35 см.

Лианы

*Виноград
девичий*

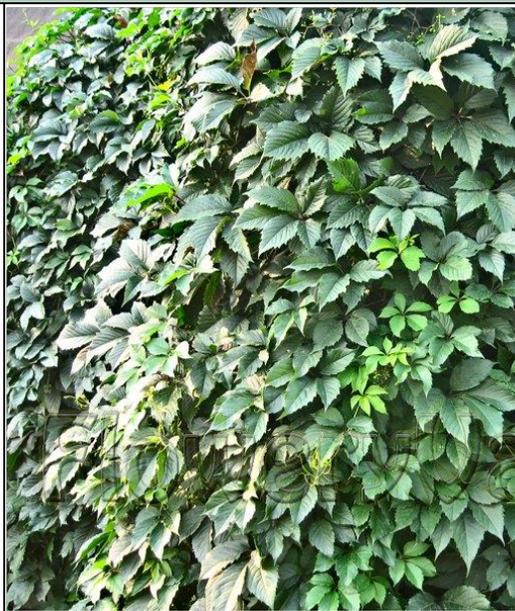

Крупная вьющаяся **лиана**. Молодые **побеги** красноватые, позднее темно-зеленые, усики с 3-8 разветвлениями, оканчивающимися овальными утолщениями. **Плоды** синевато-черные с восковым налетом, округлые, диаметром 0,6-1 см созревают в сентябре. Виноград девичий пятилисточковый цветет в июне-июле, цветки белые мелкие невзрачные. Растет очень быстро, но в первые три года наращивает подземную часть. Достигает высоты 15 - 20 метров. **Ежегодный прирост** 1-2 м. Долговечен.

